


町田都市計画忠生土地地区画整理事業


換地 図

S=1:500

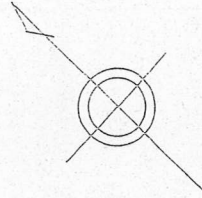

町名	町田市忠生1丁目
街区番号	10-2

16-1~16-14

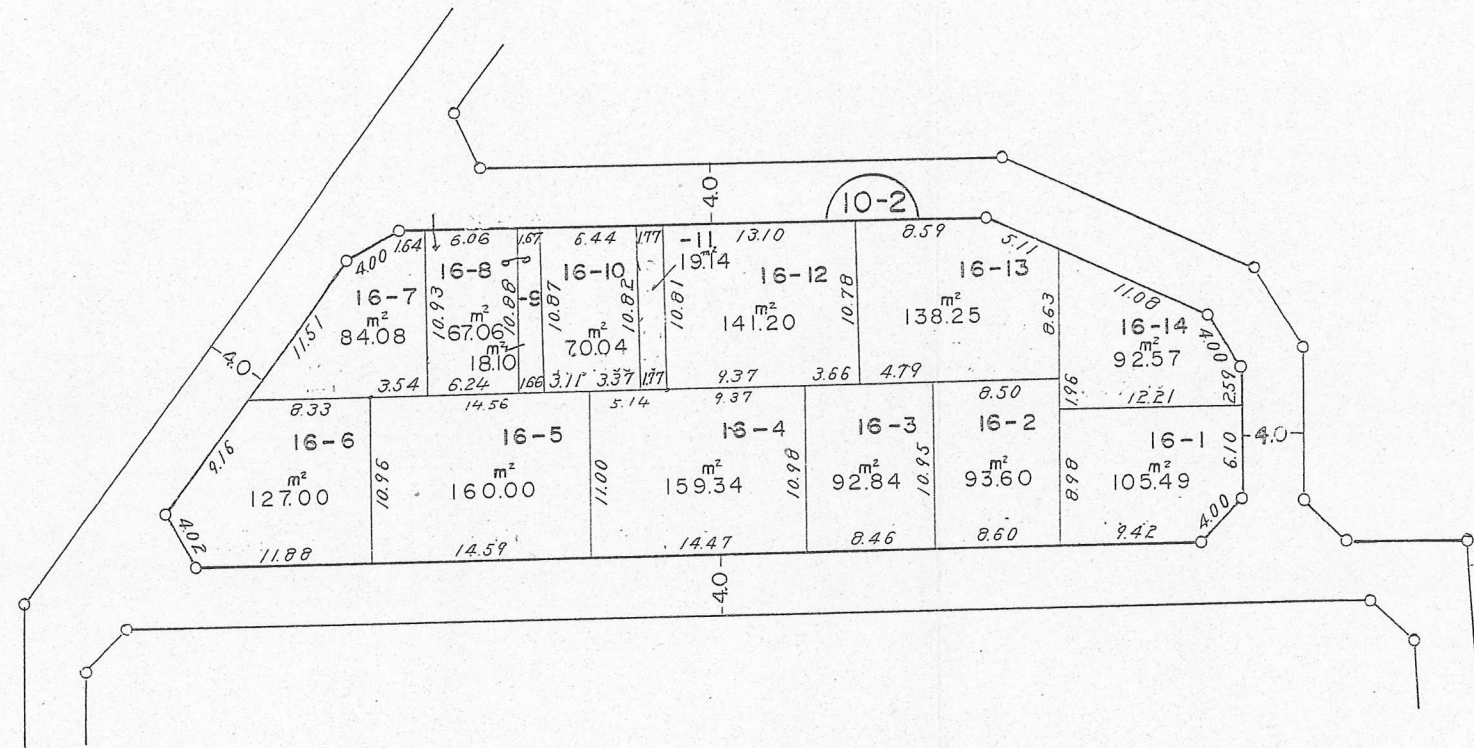

凡例	
	地区界
	地番
	筆境