

町田都市計画忠生土地区画整理事業



換地 図

S=1:500

町名 町田市忠生1丁目

街区番号 10-3

15-1~15-15

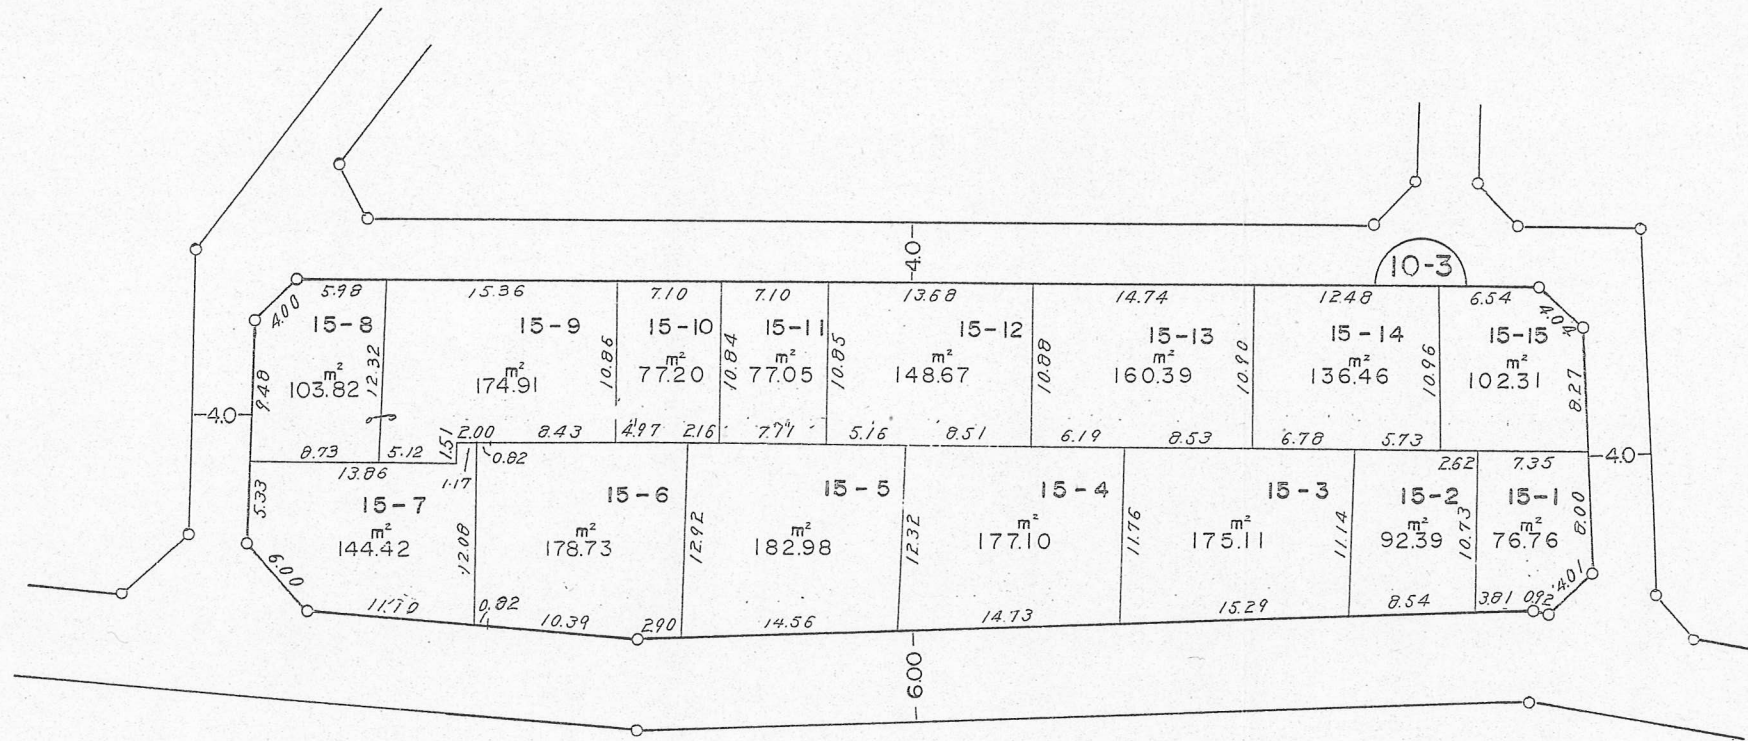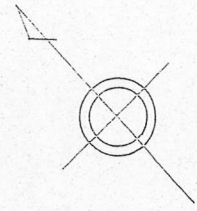

凡 例	
	地区界
	15-1 地 番 境
	筆 境