



町田都市計画忠生土地区画整理事業

換地図

S=1:500

町名	町田市忠生1丁目
街区番号	11

18-1~18-18

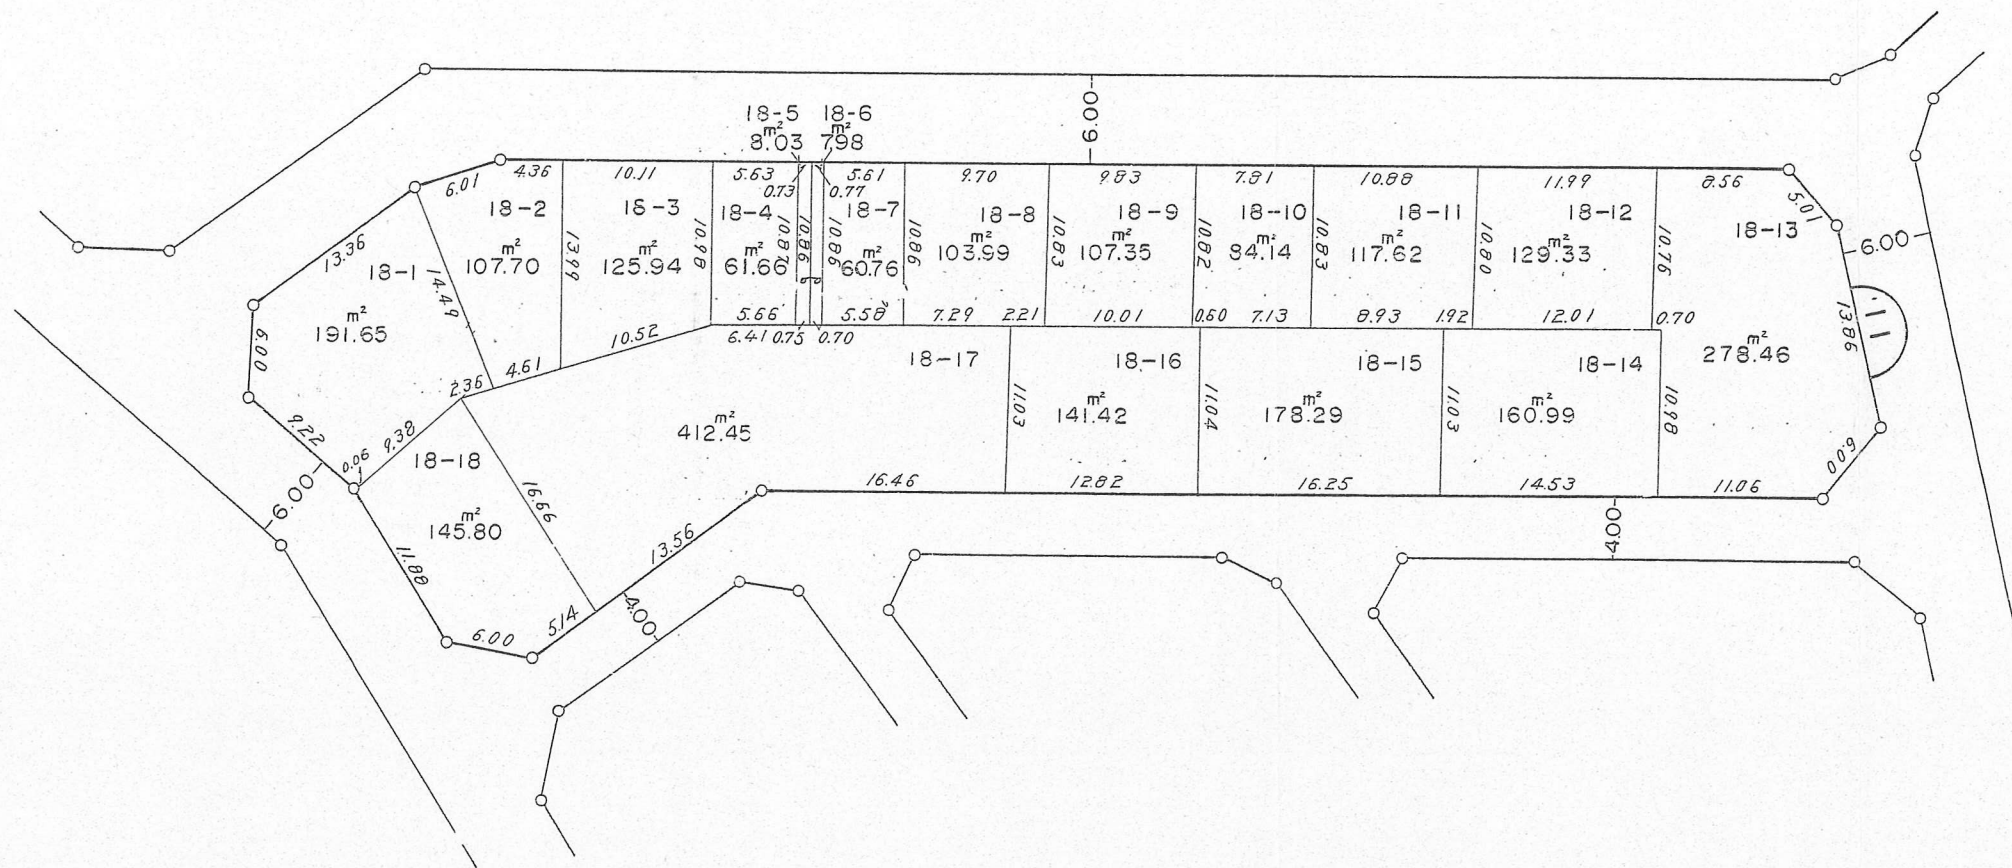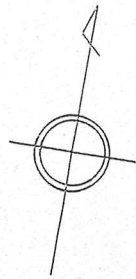

凡例	
	地区界
	15-1 地番
	筆境