


町田都市計画忠生土地区画整理事業

換地図

S=1:500

町名	町田市忠生 1丁目
街区番号	12-3

19-1~19-2

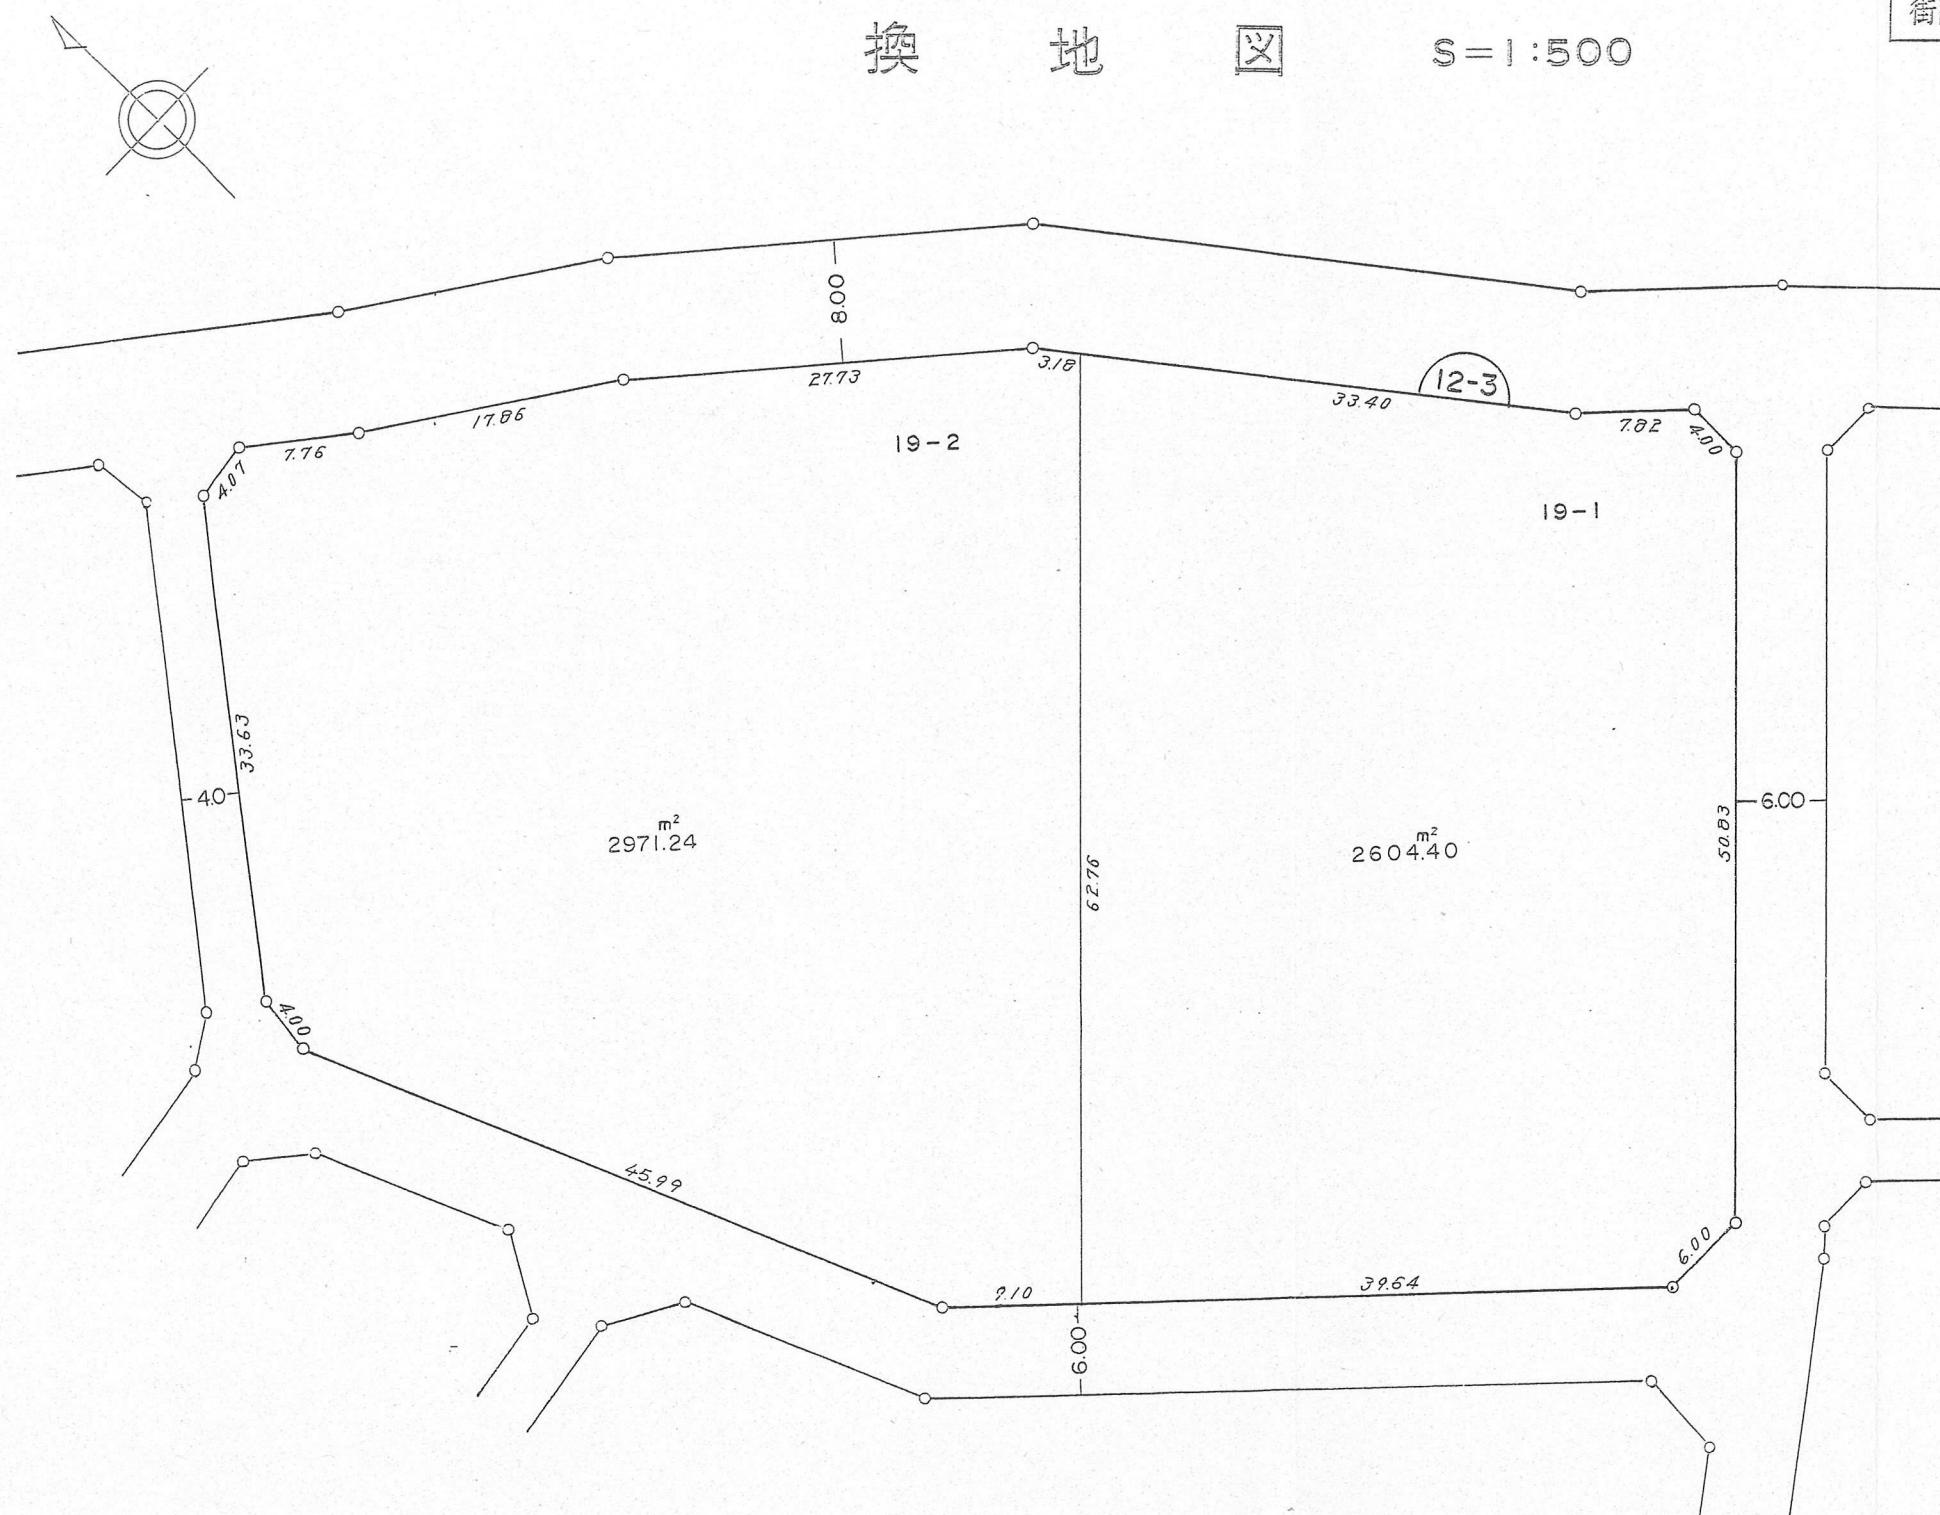

凡例	
○	地区界
15-1	地番
□	筆境