



町田都市計画忠生土地区画整理事業

換地図

S=1:500

町名	町田市忠生1丁目
街区番号	17

29-1~29-22

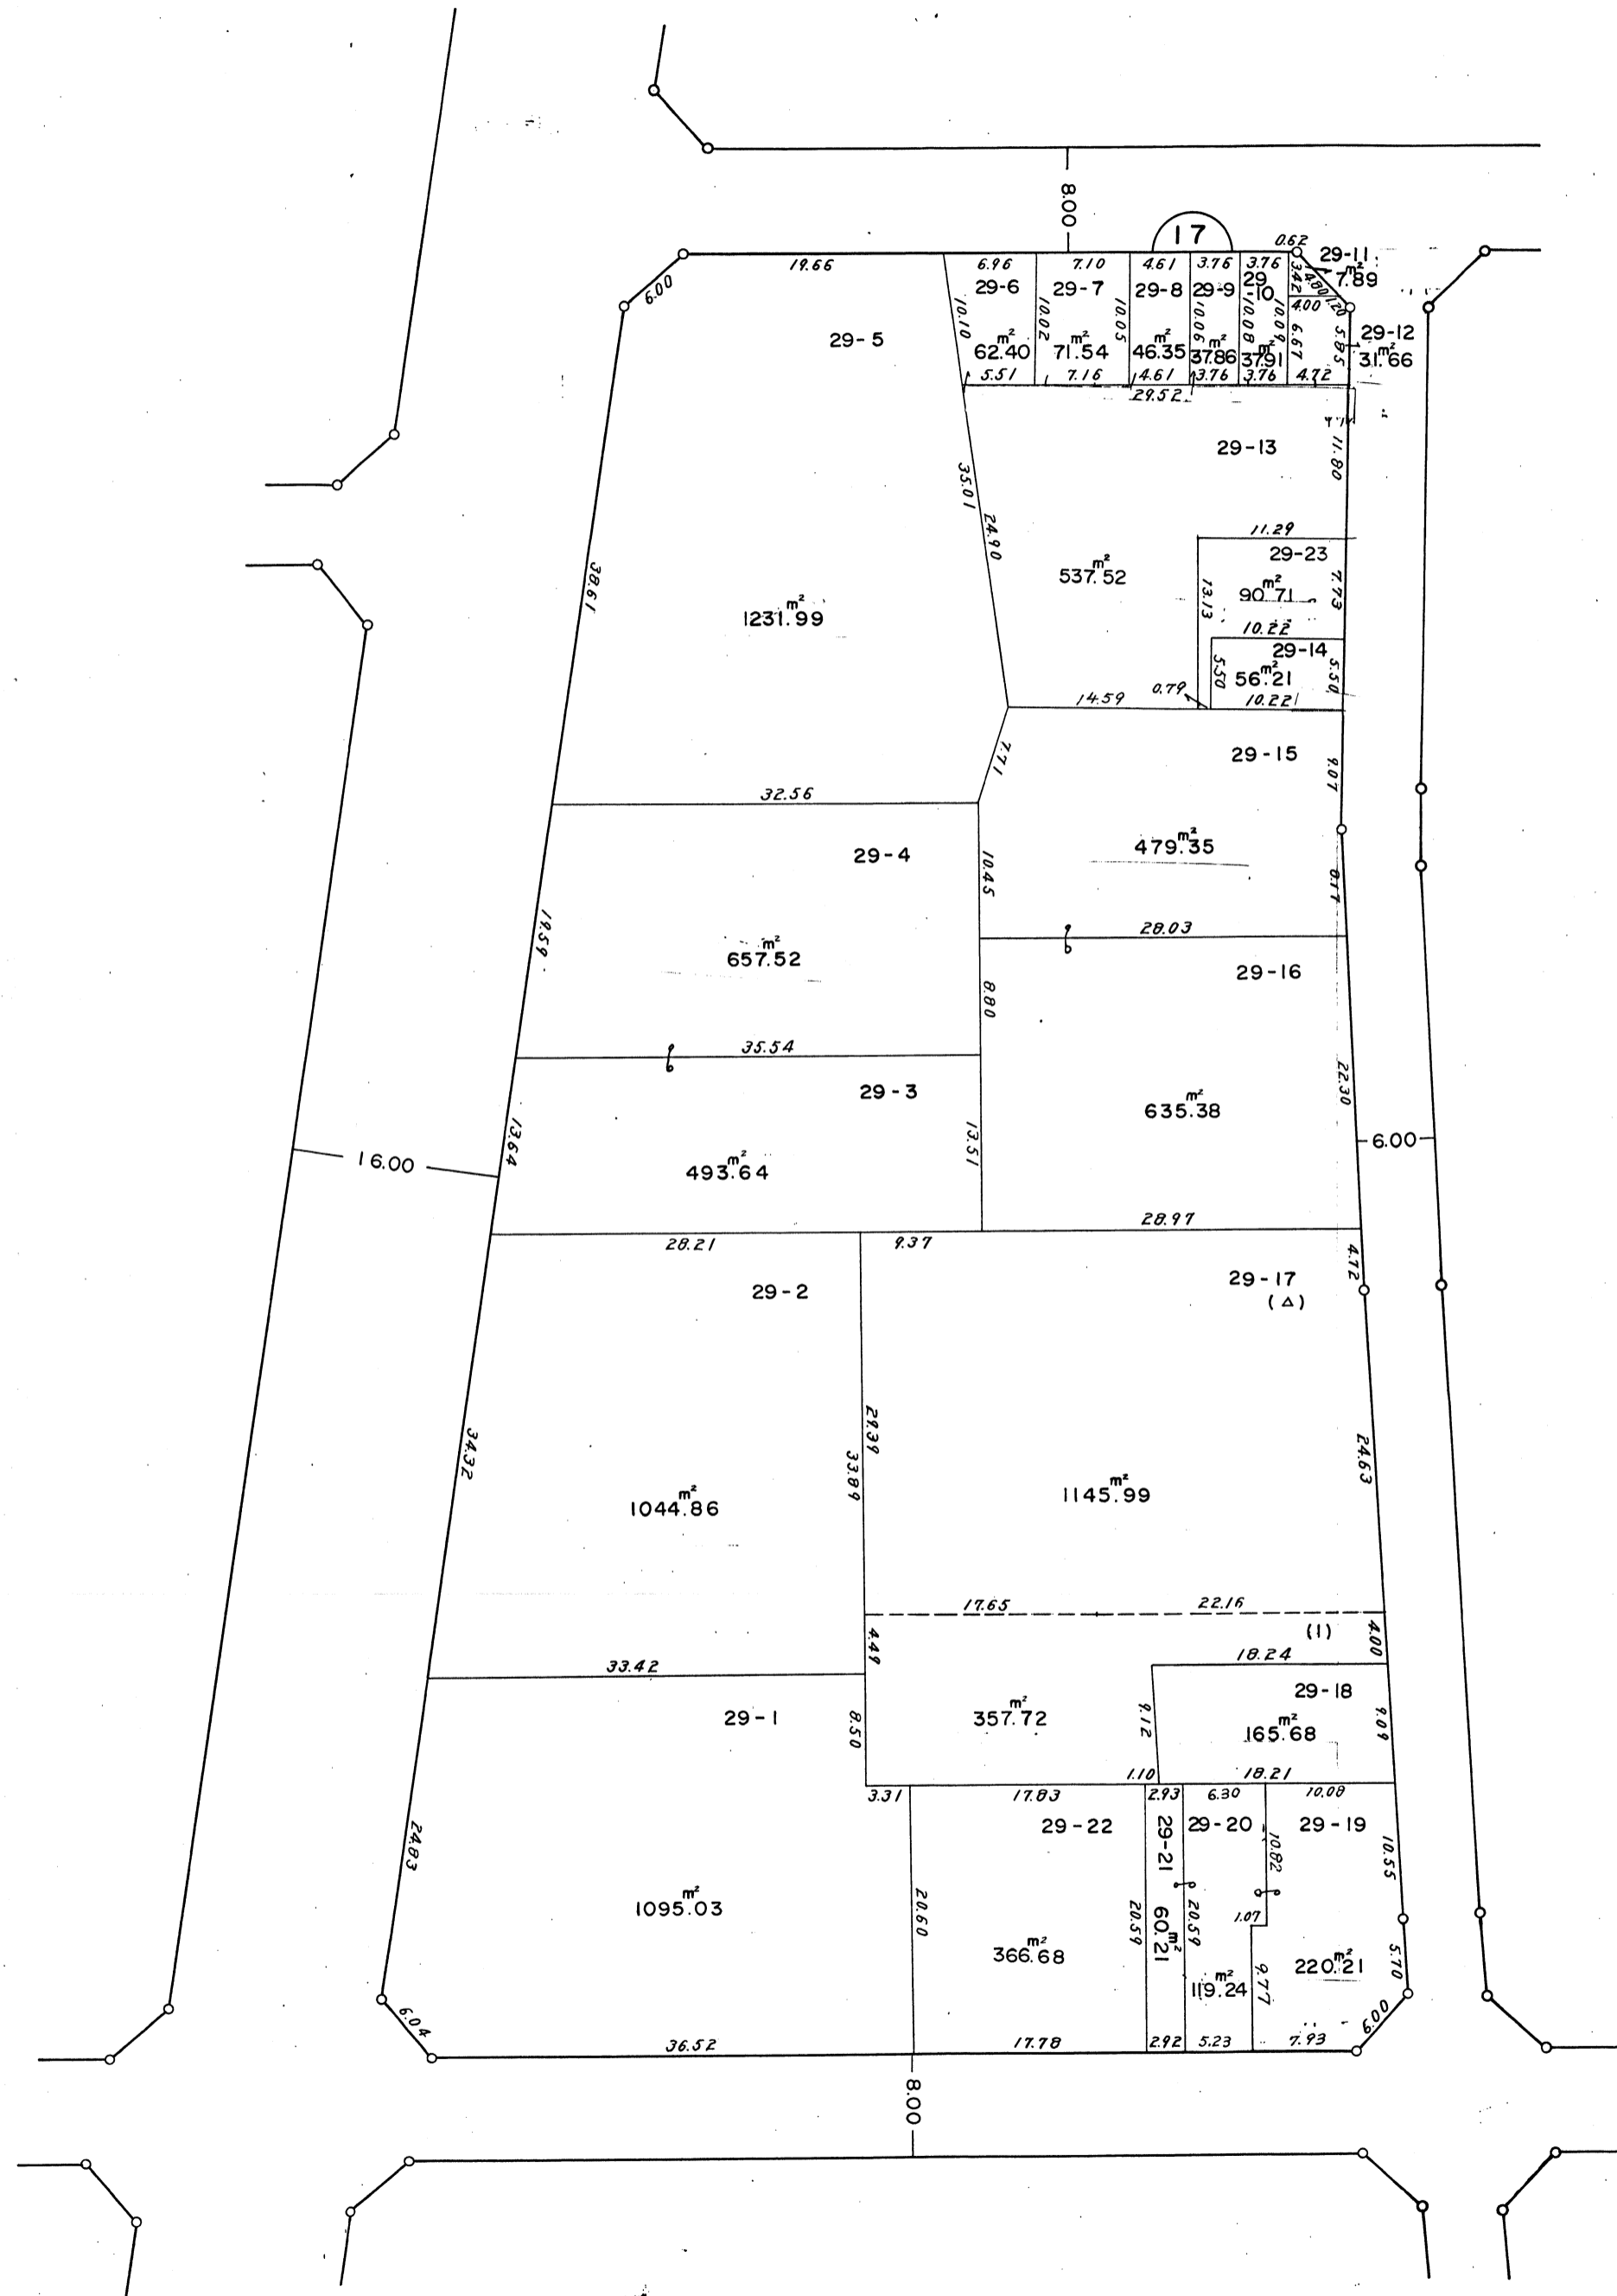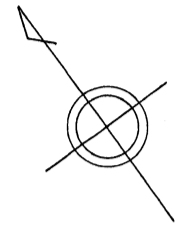

凡	例
	地区界
	地番
	筆境