

町田都市計画忠生土地区画整理事業



換地 図

S=1:500

町名 町田市忠生 2丁目

街区番号 23-1

24-1~24-7

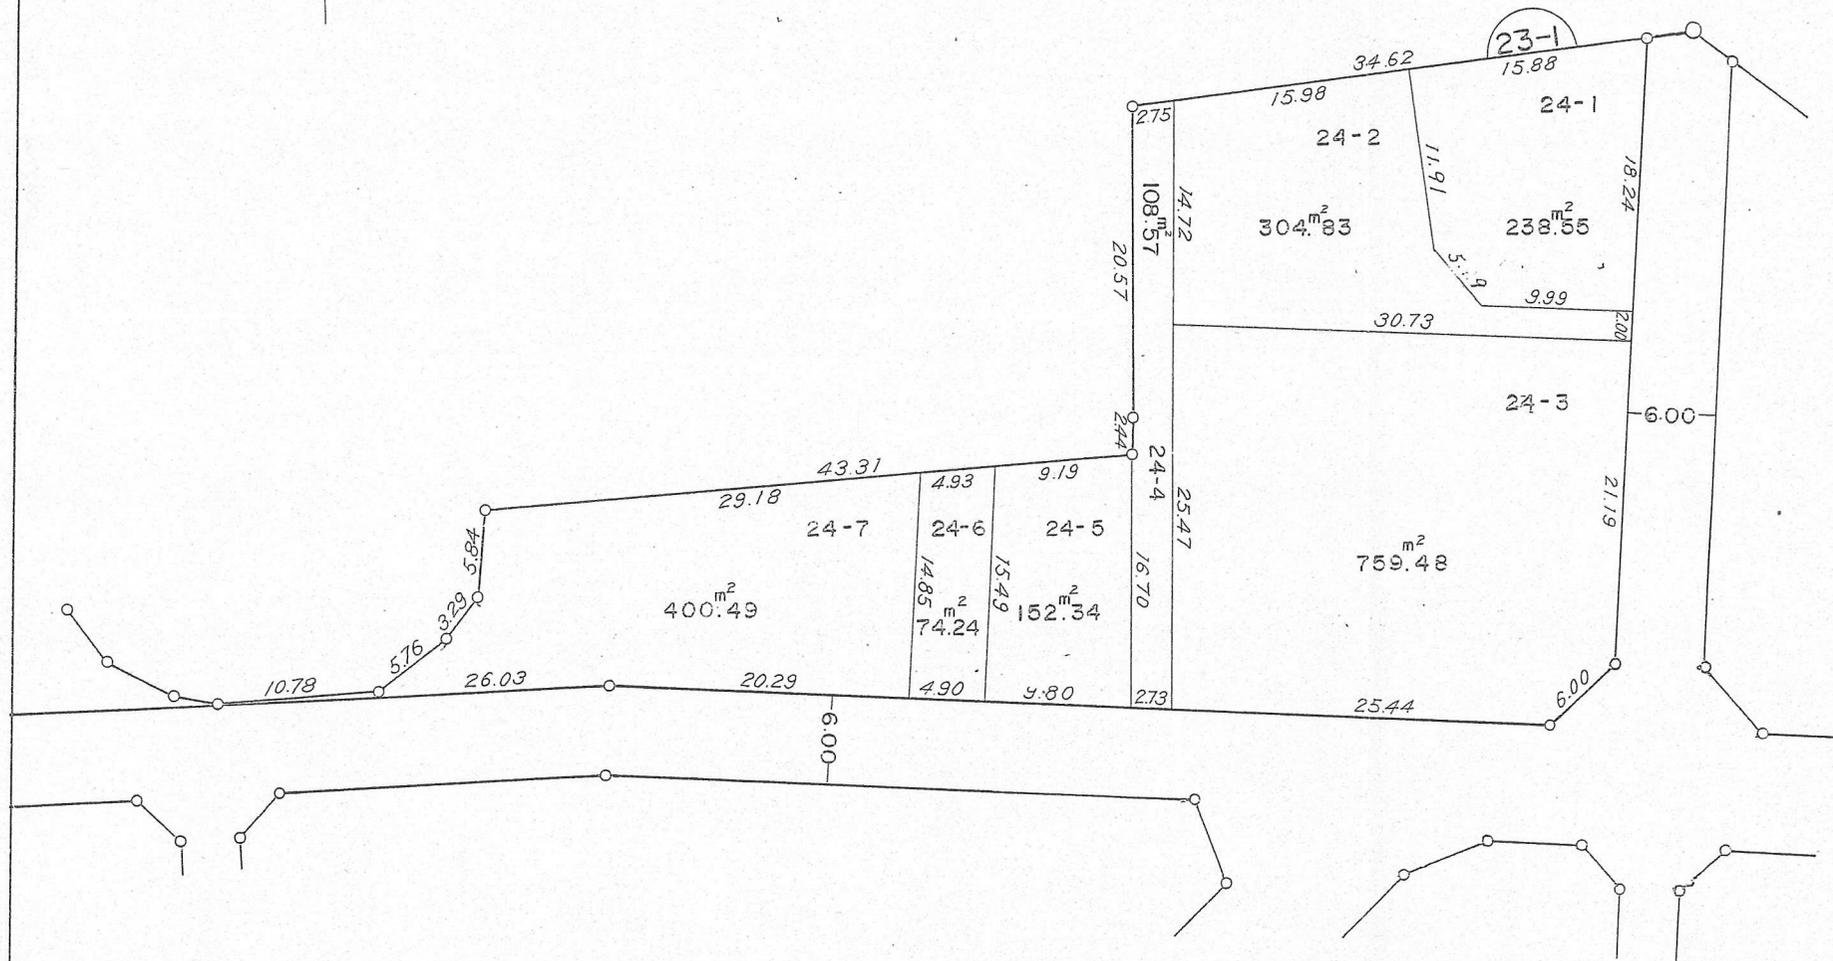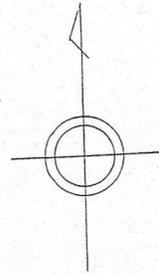

凡 例	
	地区界
	地 番 境
	箆 境