



町田都市計画忠生土地地区画整理事業

町名	町田市忠生2丁目
街区番号	26-3

換地 図

S=1:500

17-1~17-13

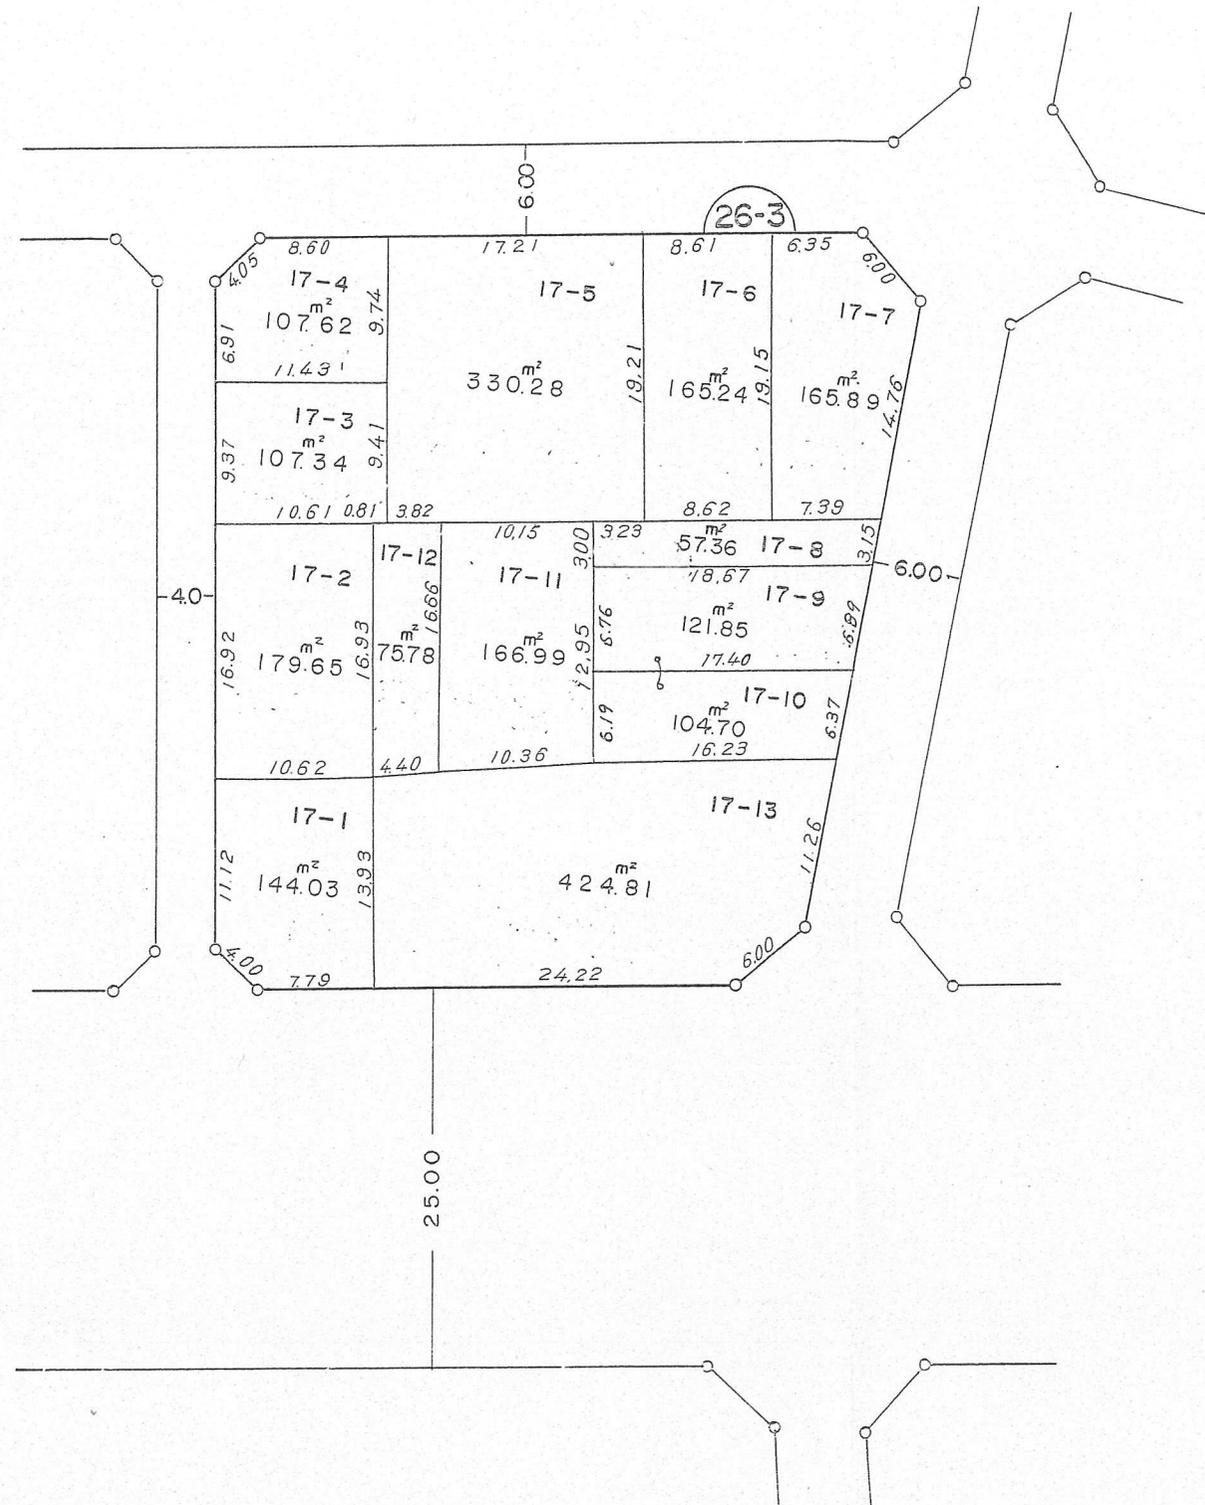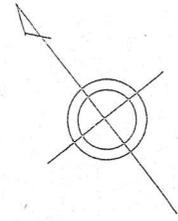

凡 例	
	地区界
	地 番
	筆 境