



町田都市計画忠生土地地区画整理事業

換地 図

S=1:500

町名	町田市忠生 2丁目
街区番号	27

28-1~28-10

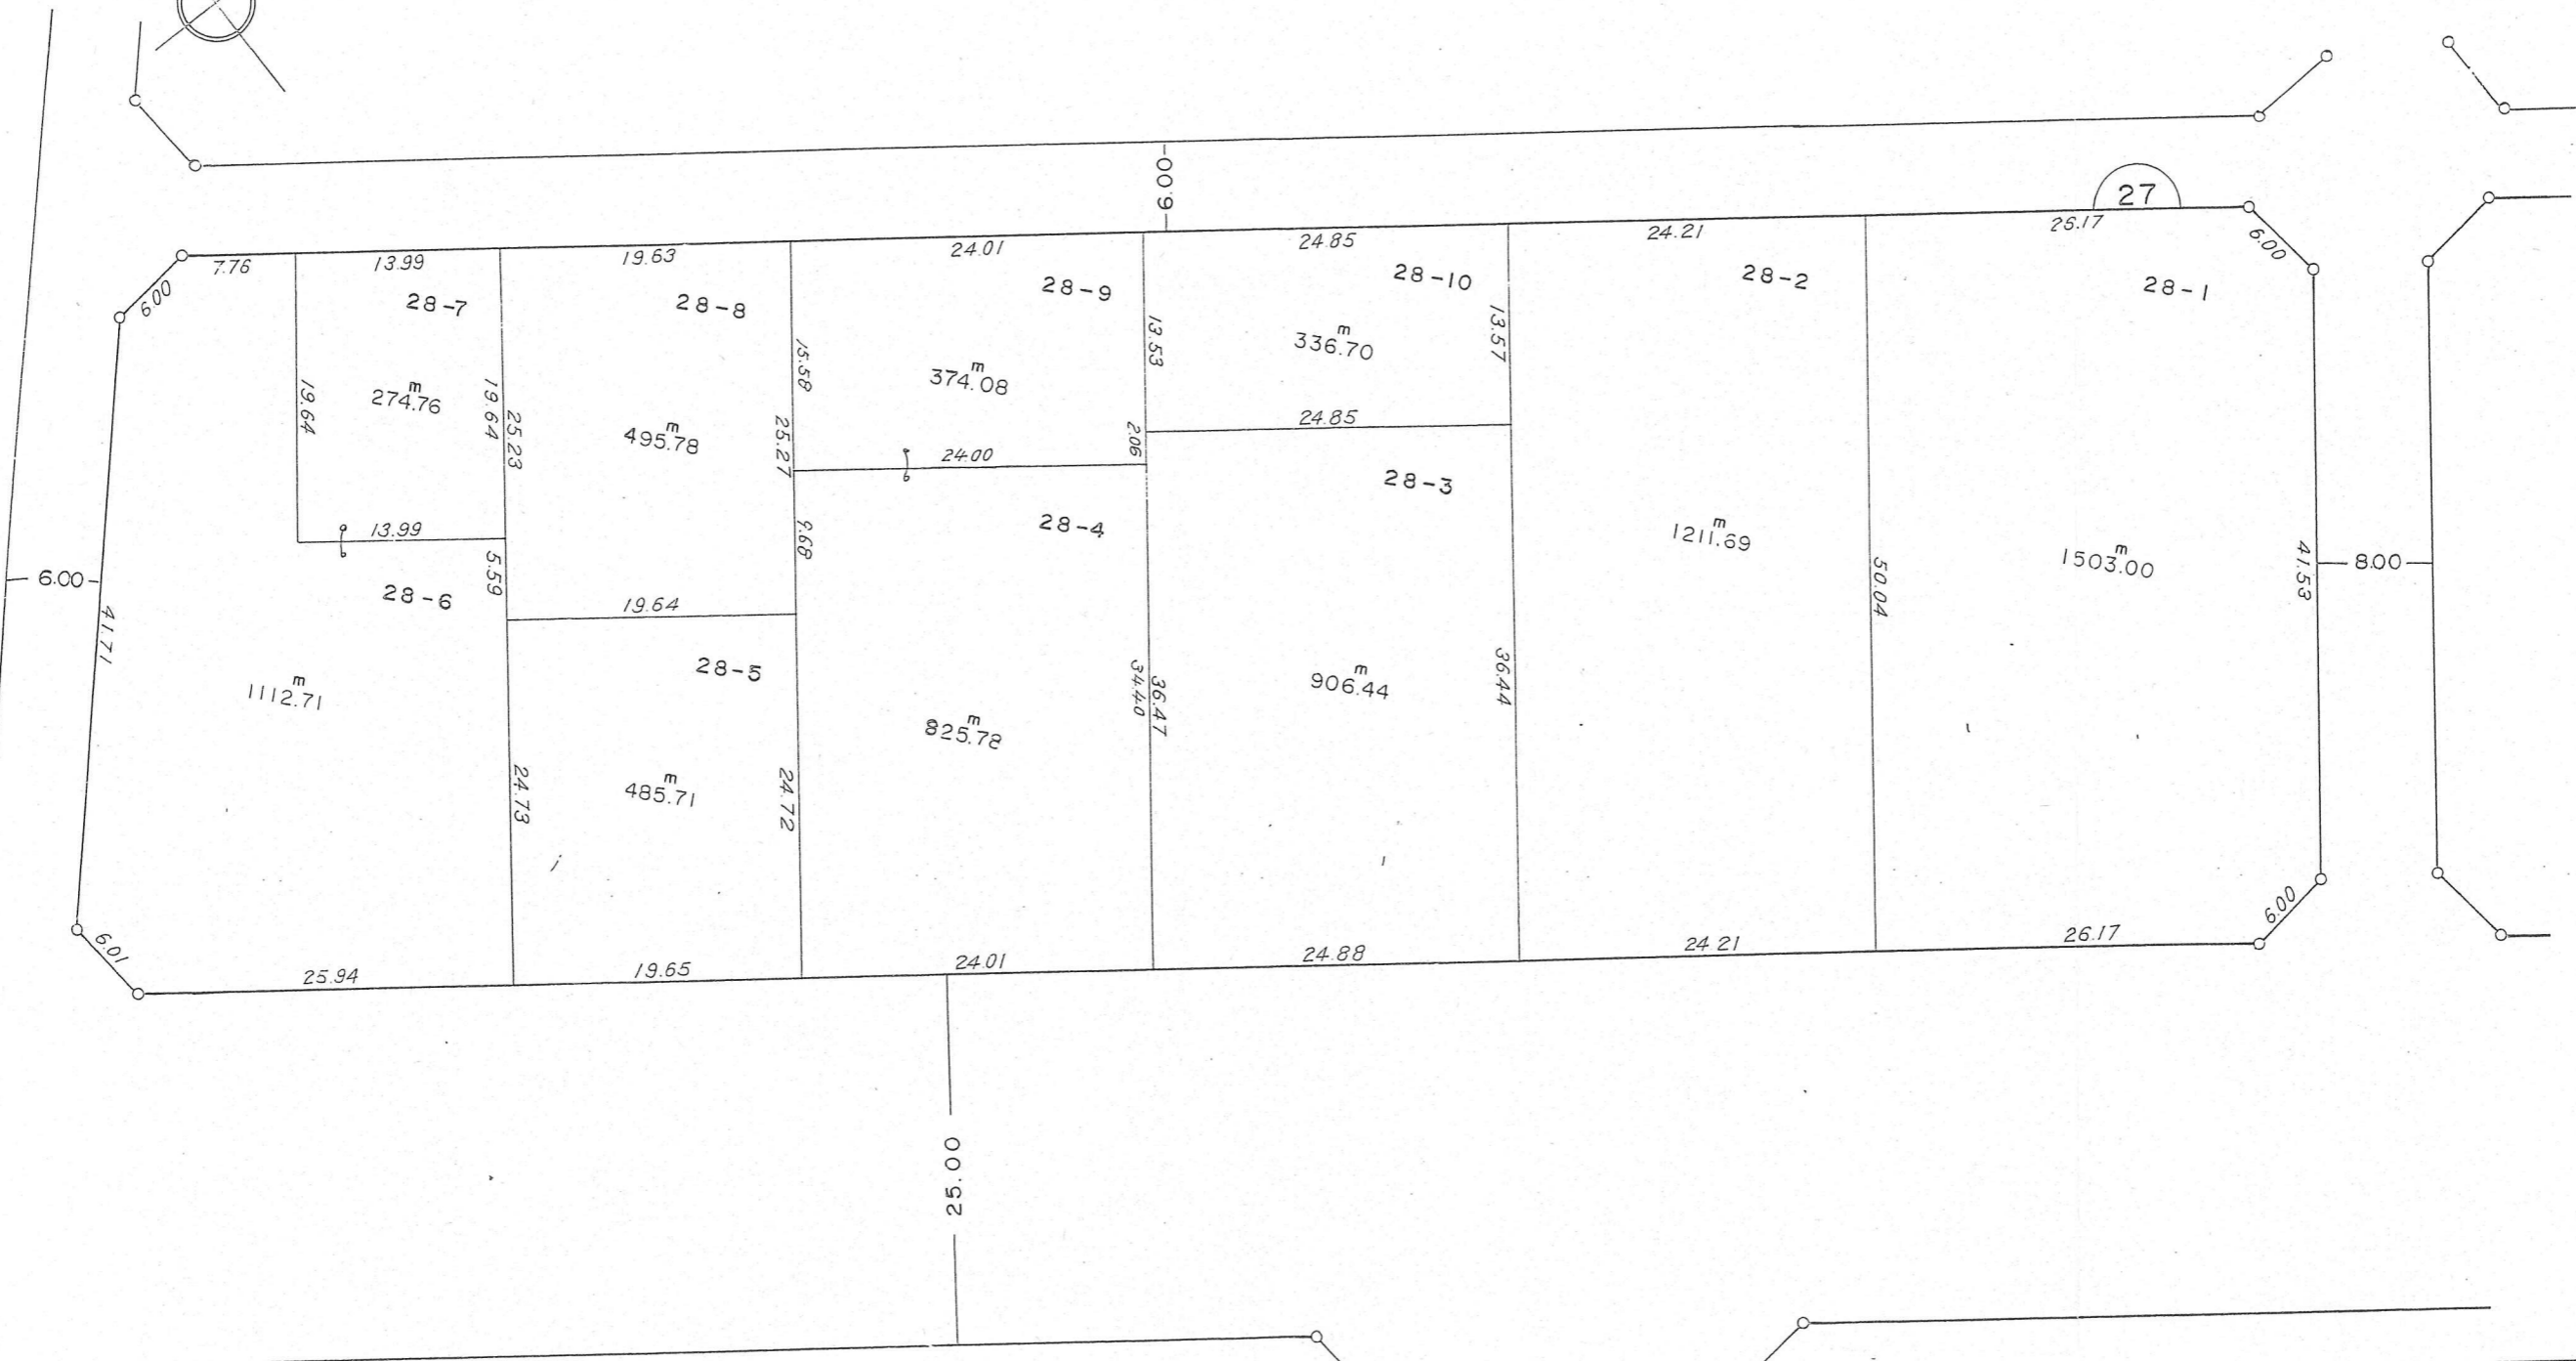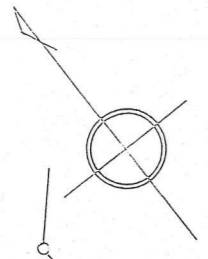

凡 例	
	地区界
15-1	地番
	筆境