

町田都市計画忠生土地区画整理事業



換地図

S=1:500

町名 町田市忠生3丁目

街区番号 31-2

8-1~8-12

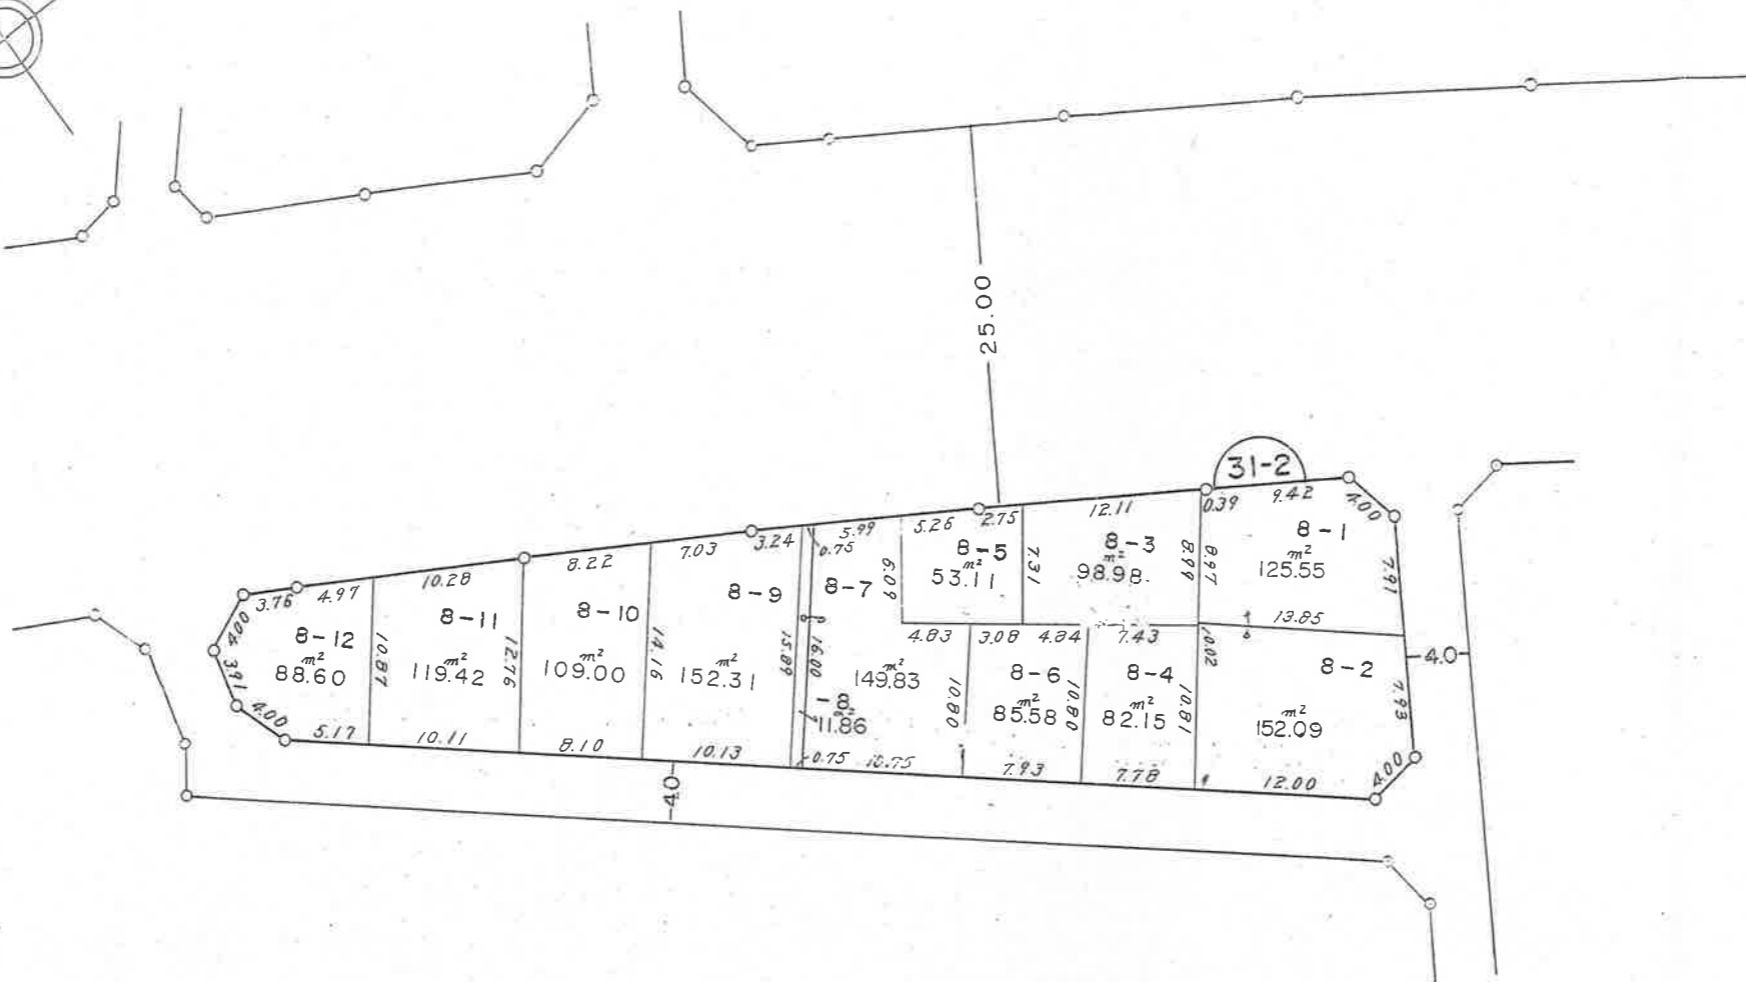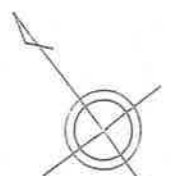

凡 例	
	地区界
	地番
	境界