

町田都市計画忠生土地区画整理事業



換地図

S=1:500

町名 町田市忠生3丁目

街区番号 32-2

4-1~4-27

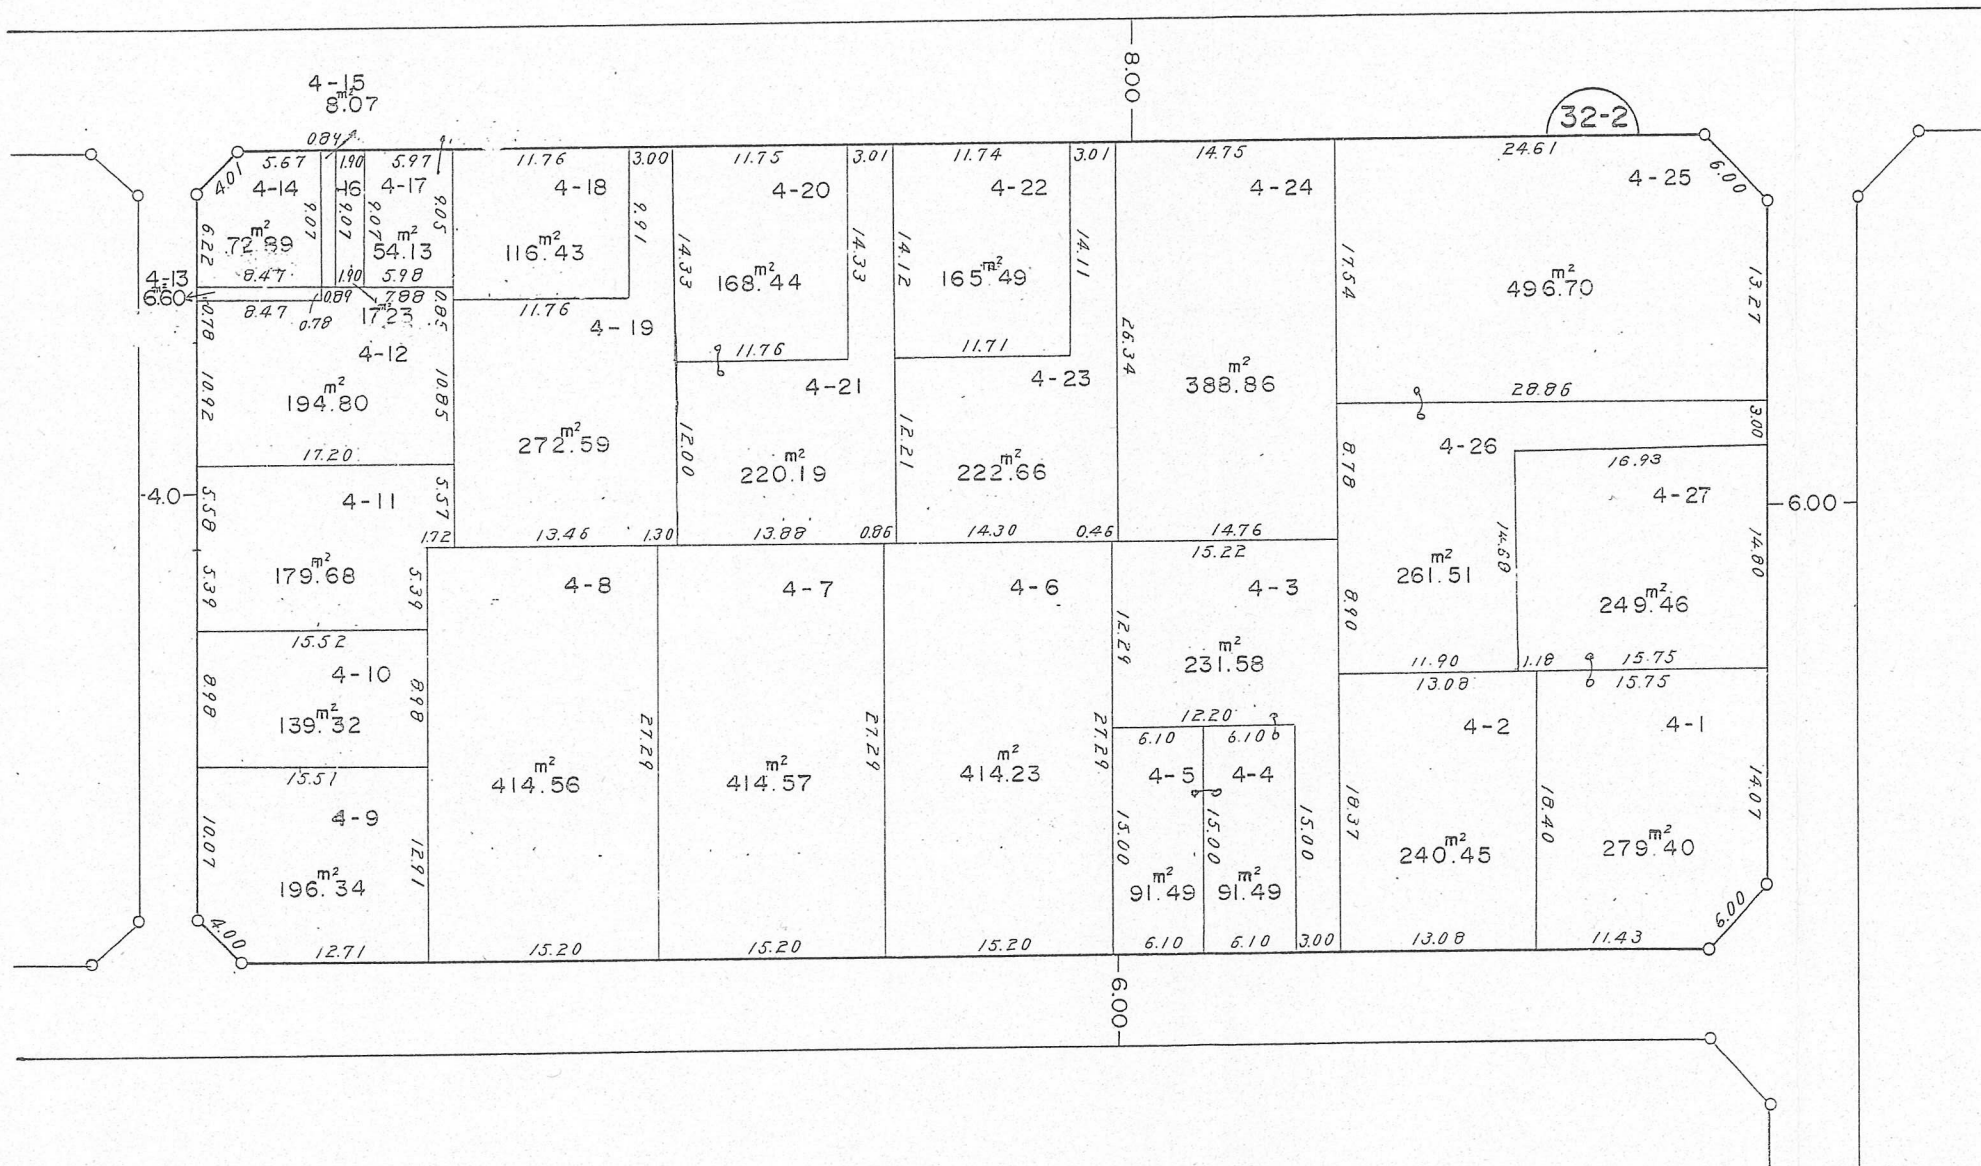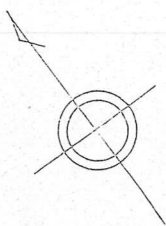

凡例	
	地区界
	地番
	境界