

町田都市計画忠生土地区画整理事業

換地





S=1:500

町名 町田市忠生3丁目

街区番号 32-4

3-1~3-16

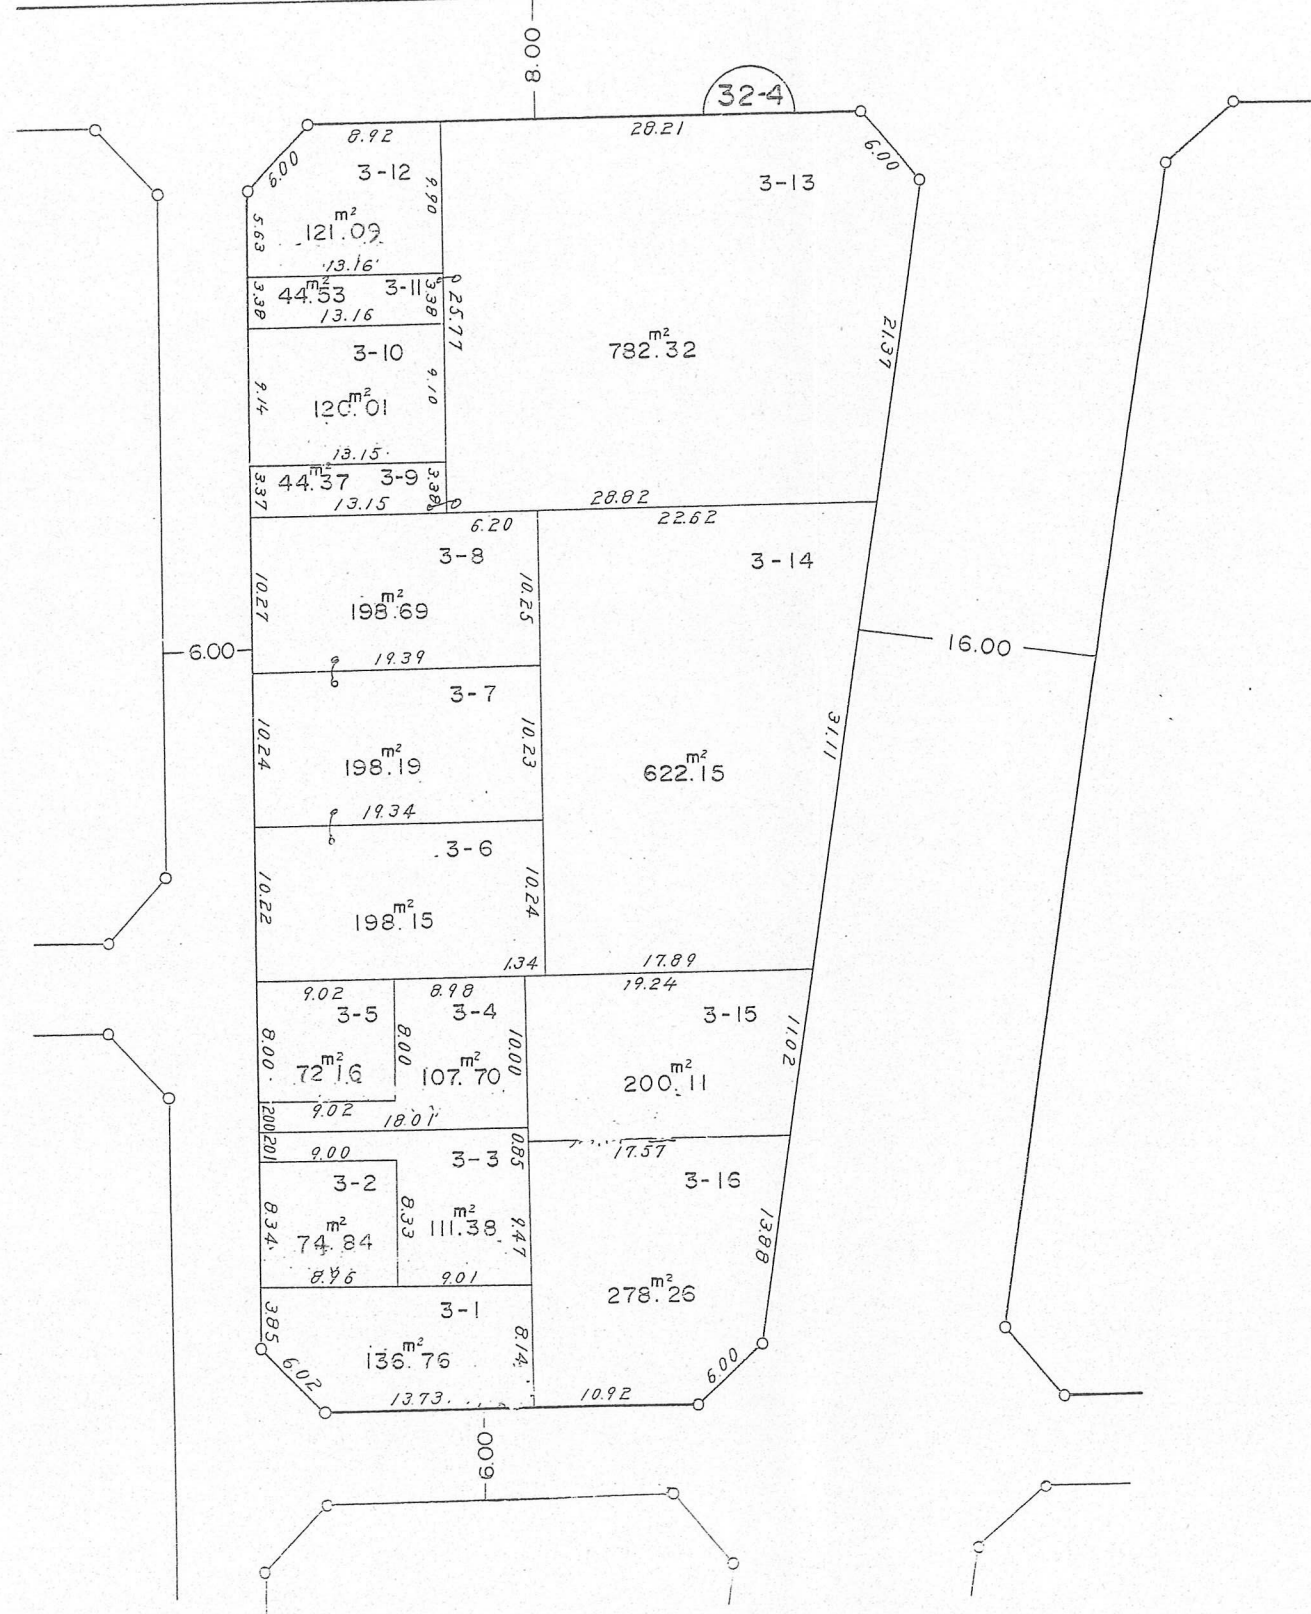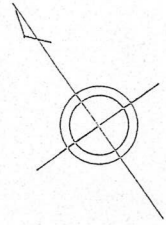

凡例	
	地区界
	街区番号
	境界