



町田都市計画忠生土地区画整理事業

換地 図

S=1:500

町名	町田市忠生3丁目
街区番号	33-2

13-1~13-26

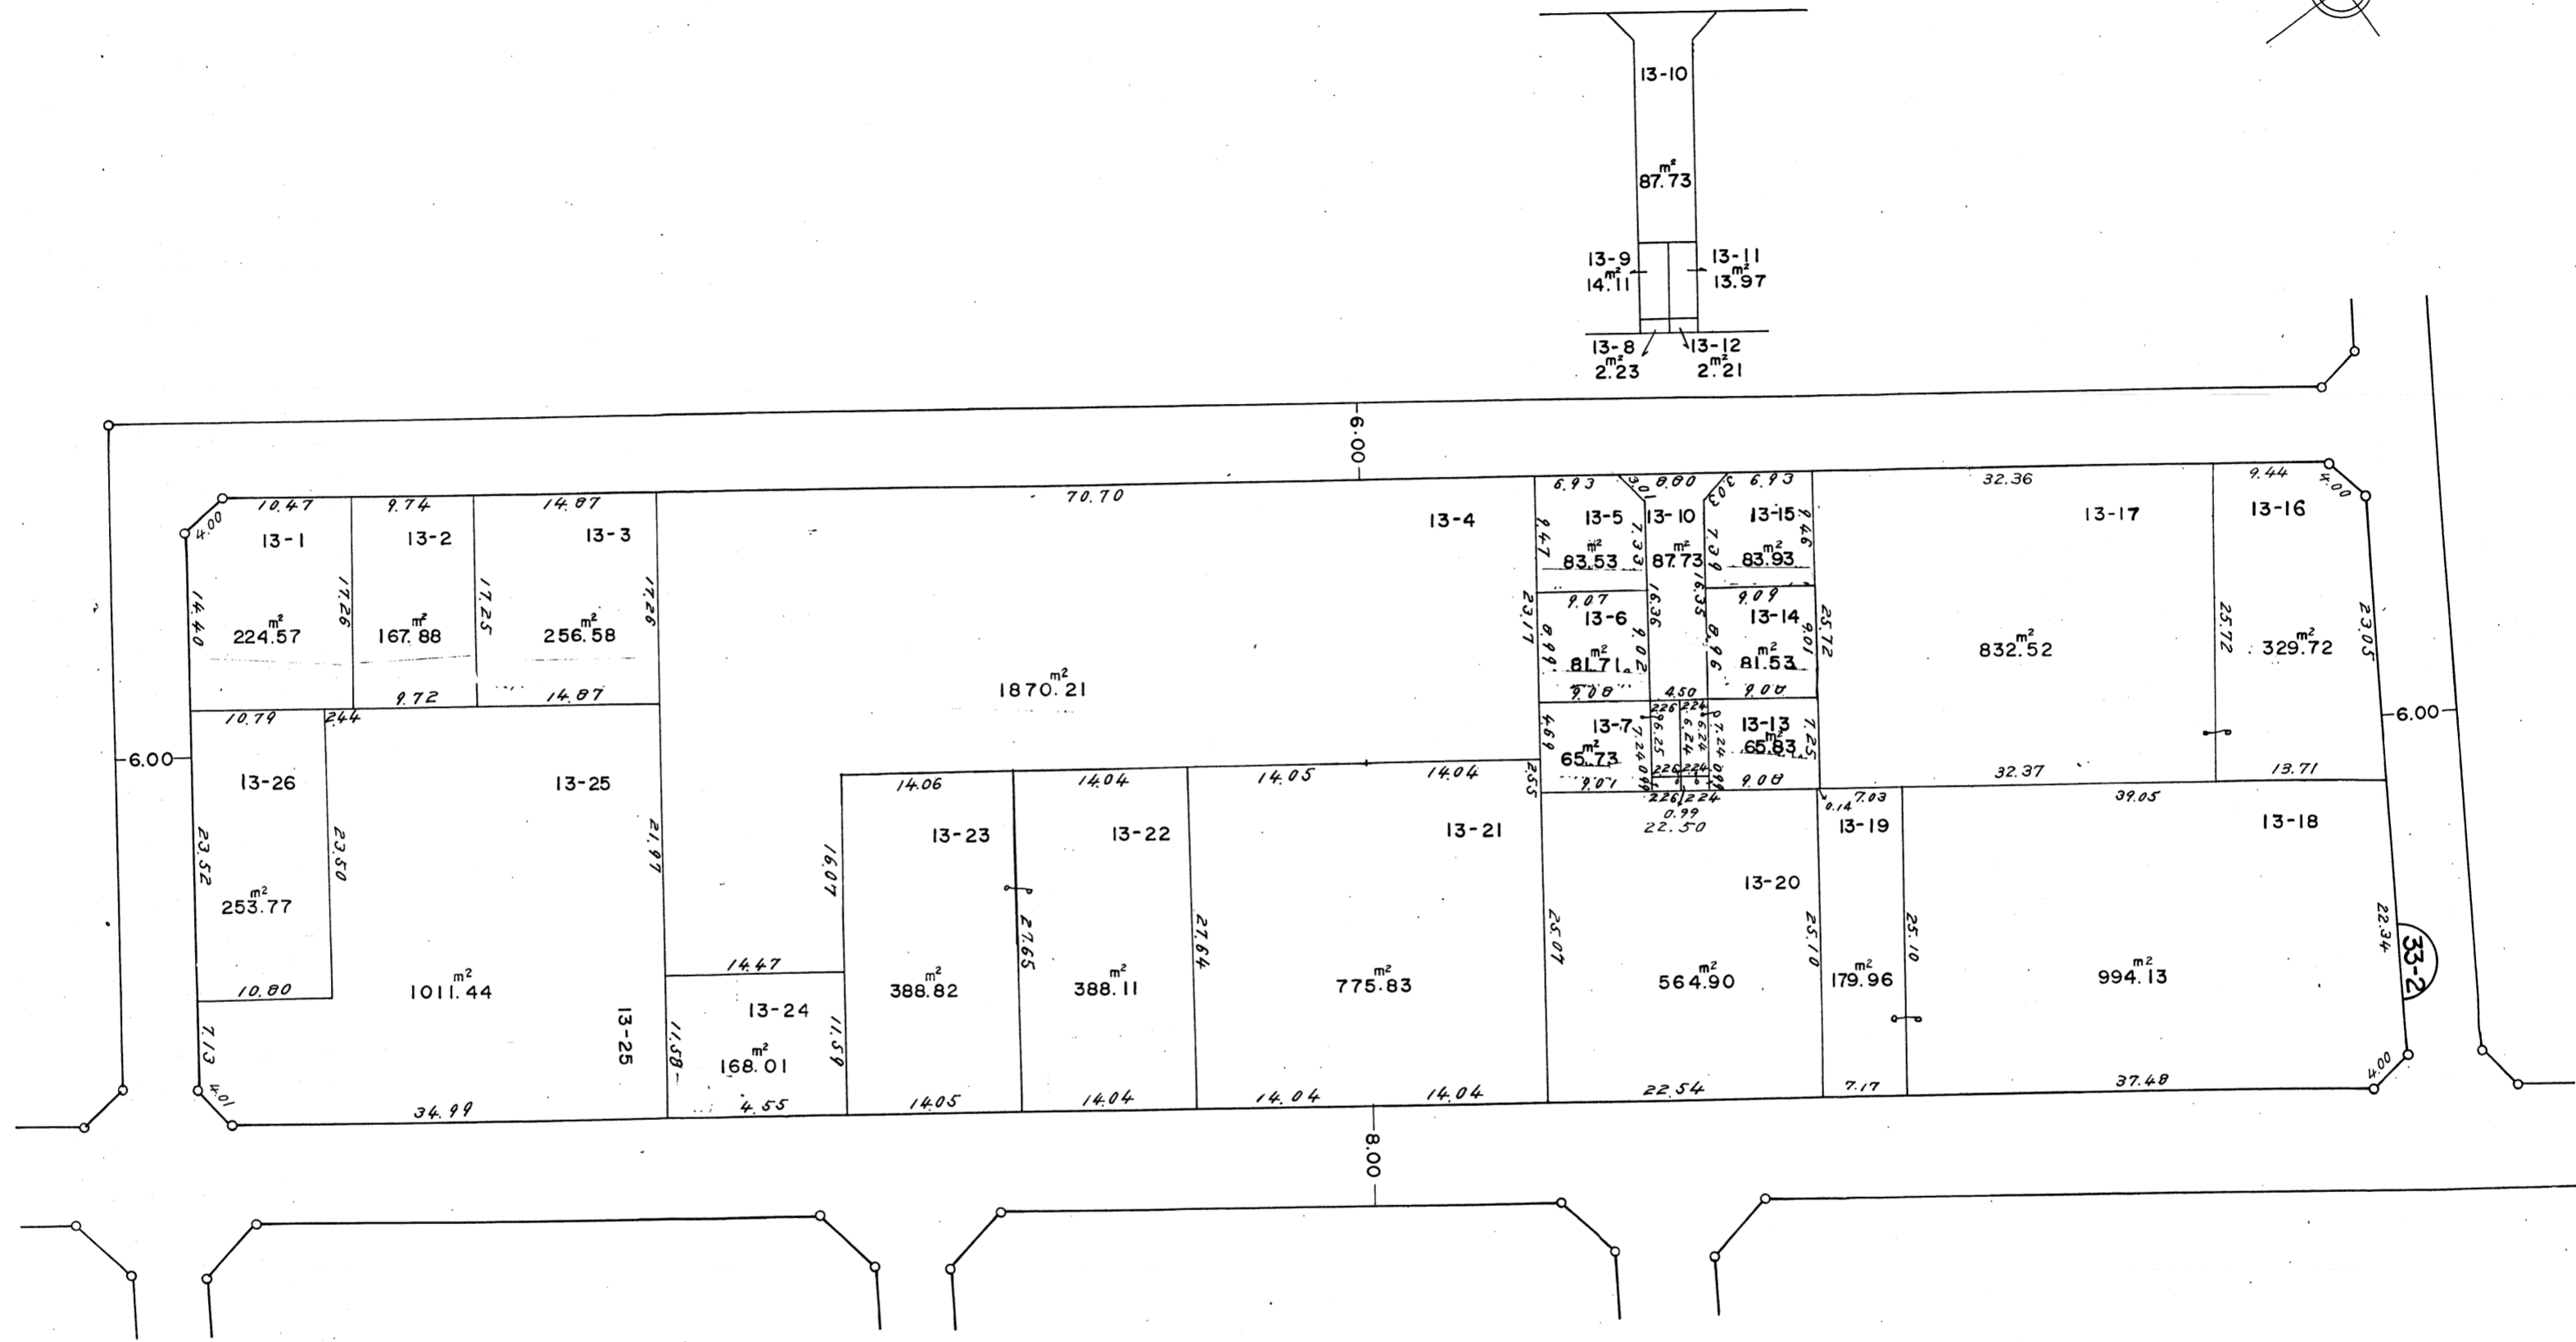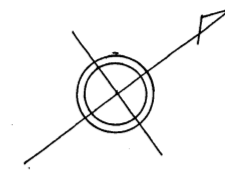

凡 例	
	地区界
	15-1 地番
	筆境