



町田都市計画忠生土地区画整理事業

換地図

S=1:500

町名	町田市忠生3丁目
街区番号	36

20-1~20-16

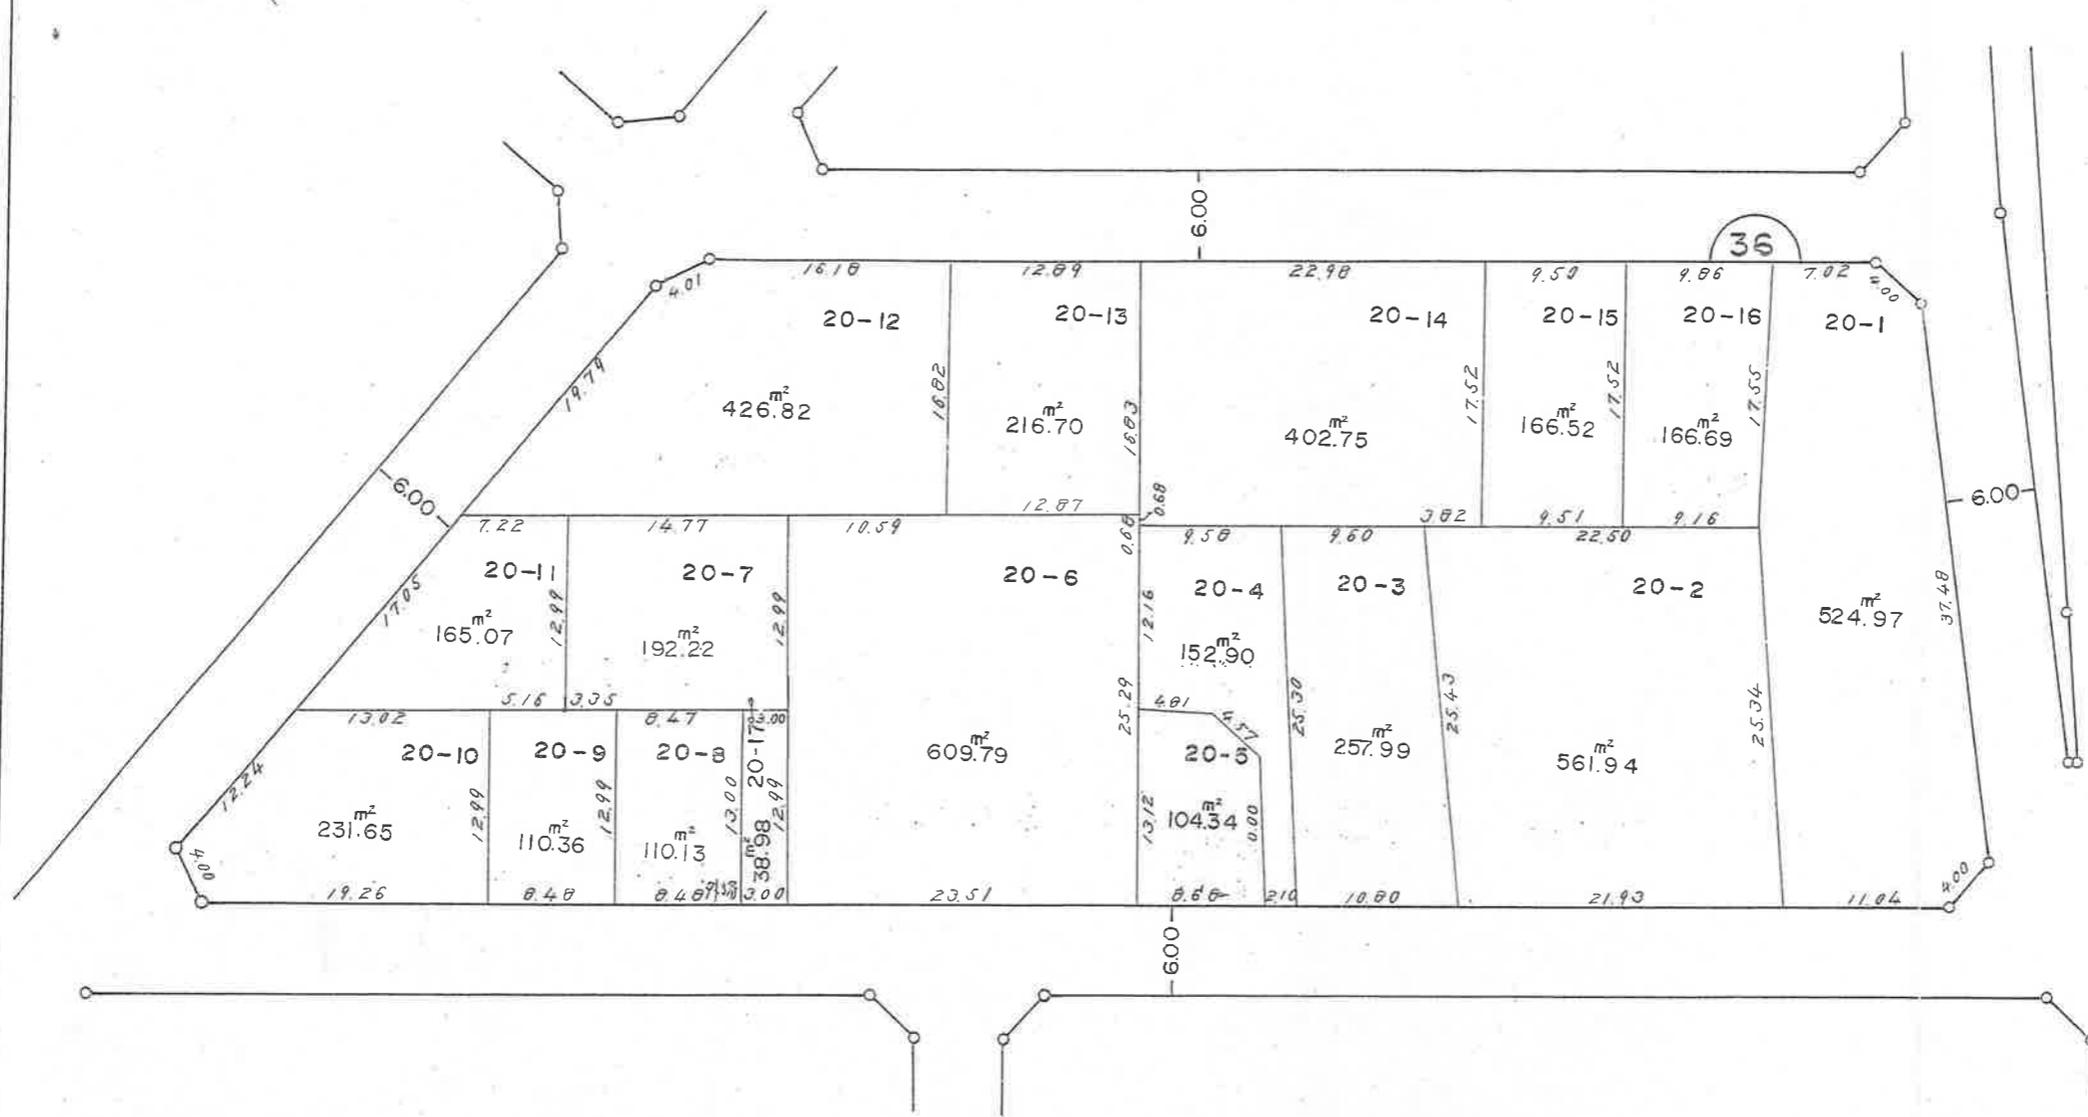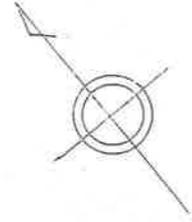

凡例	
	地区界
	地番境
	筆境