



町田都市計画忠生土地区画整理事業

換地図

S = 1:500

町名	町田市忠生 3 丁目
街区番号	37

18-1~18-6

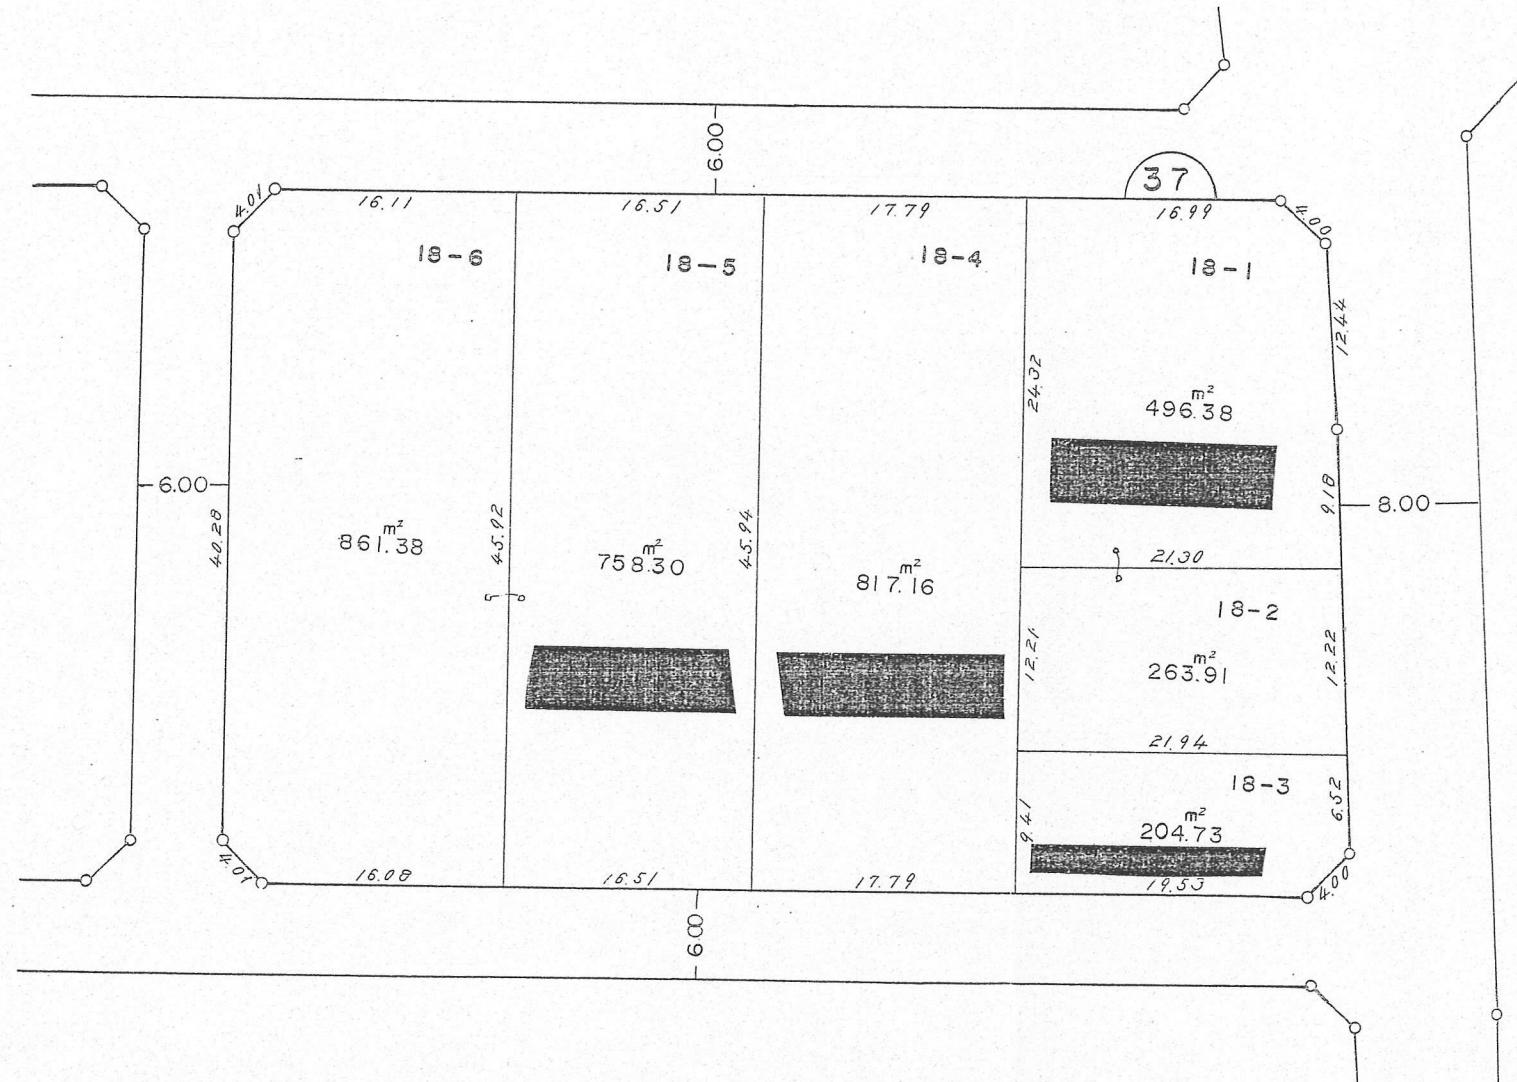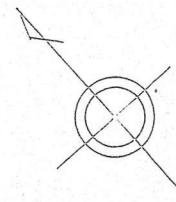

凡例	
○	地区界
15-1	地番
□	筆境