



町田都市計画忠生土地区画整理事業

換地 図

S=1:500

| | |
|------|----------|
| 町名 | 町田市忠生1丁目 |
| 街区番号 | 4 |

1-1~1-14

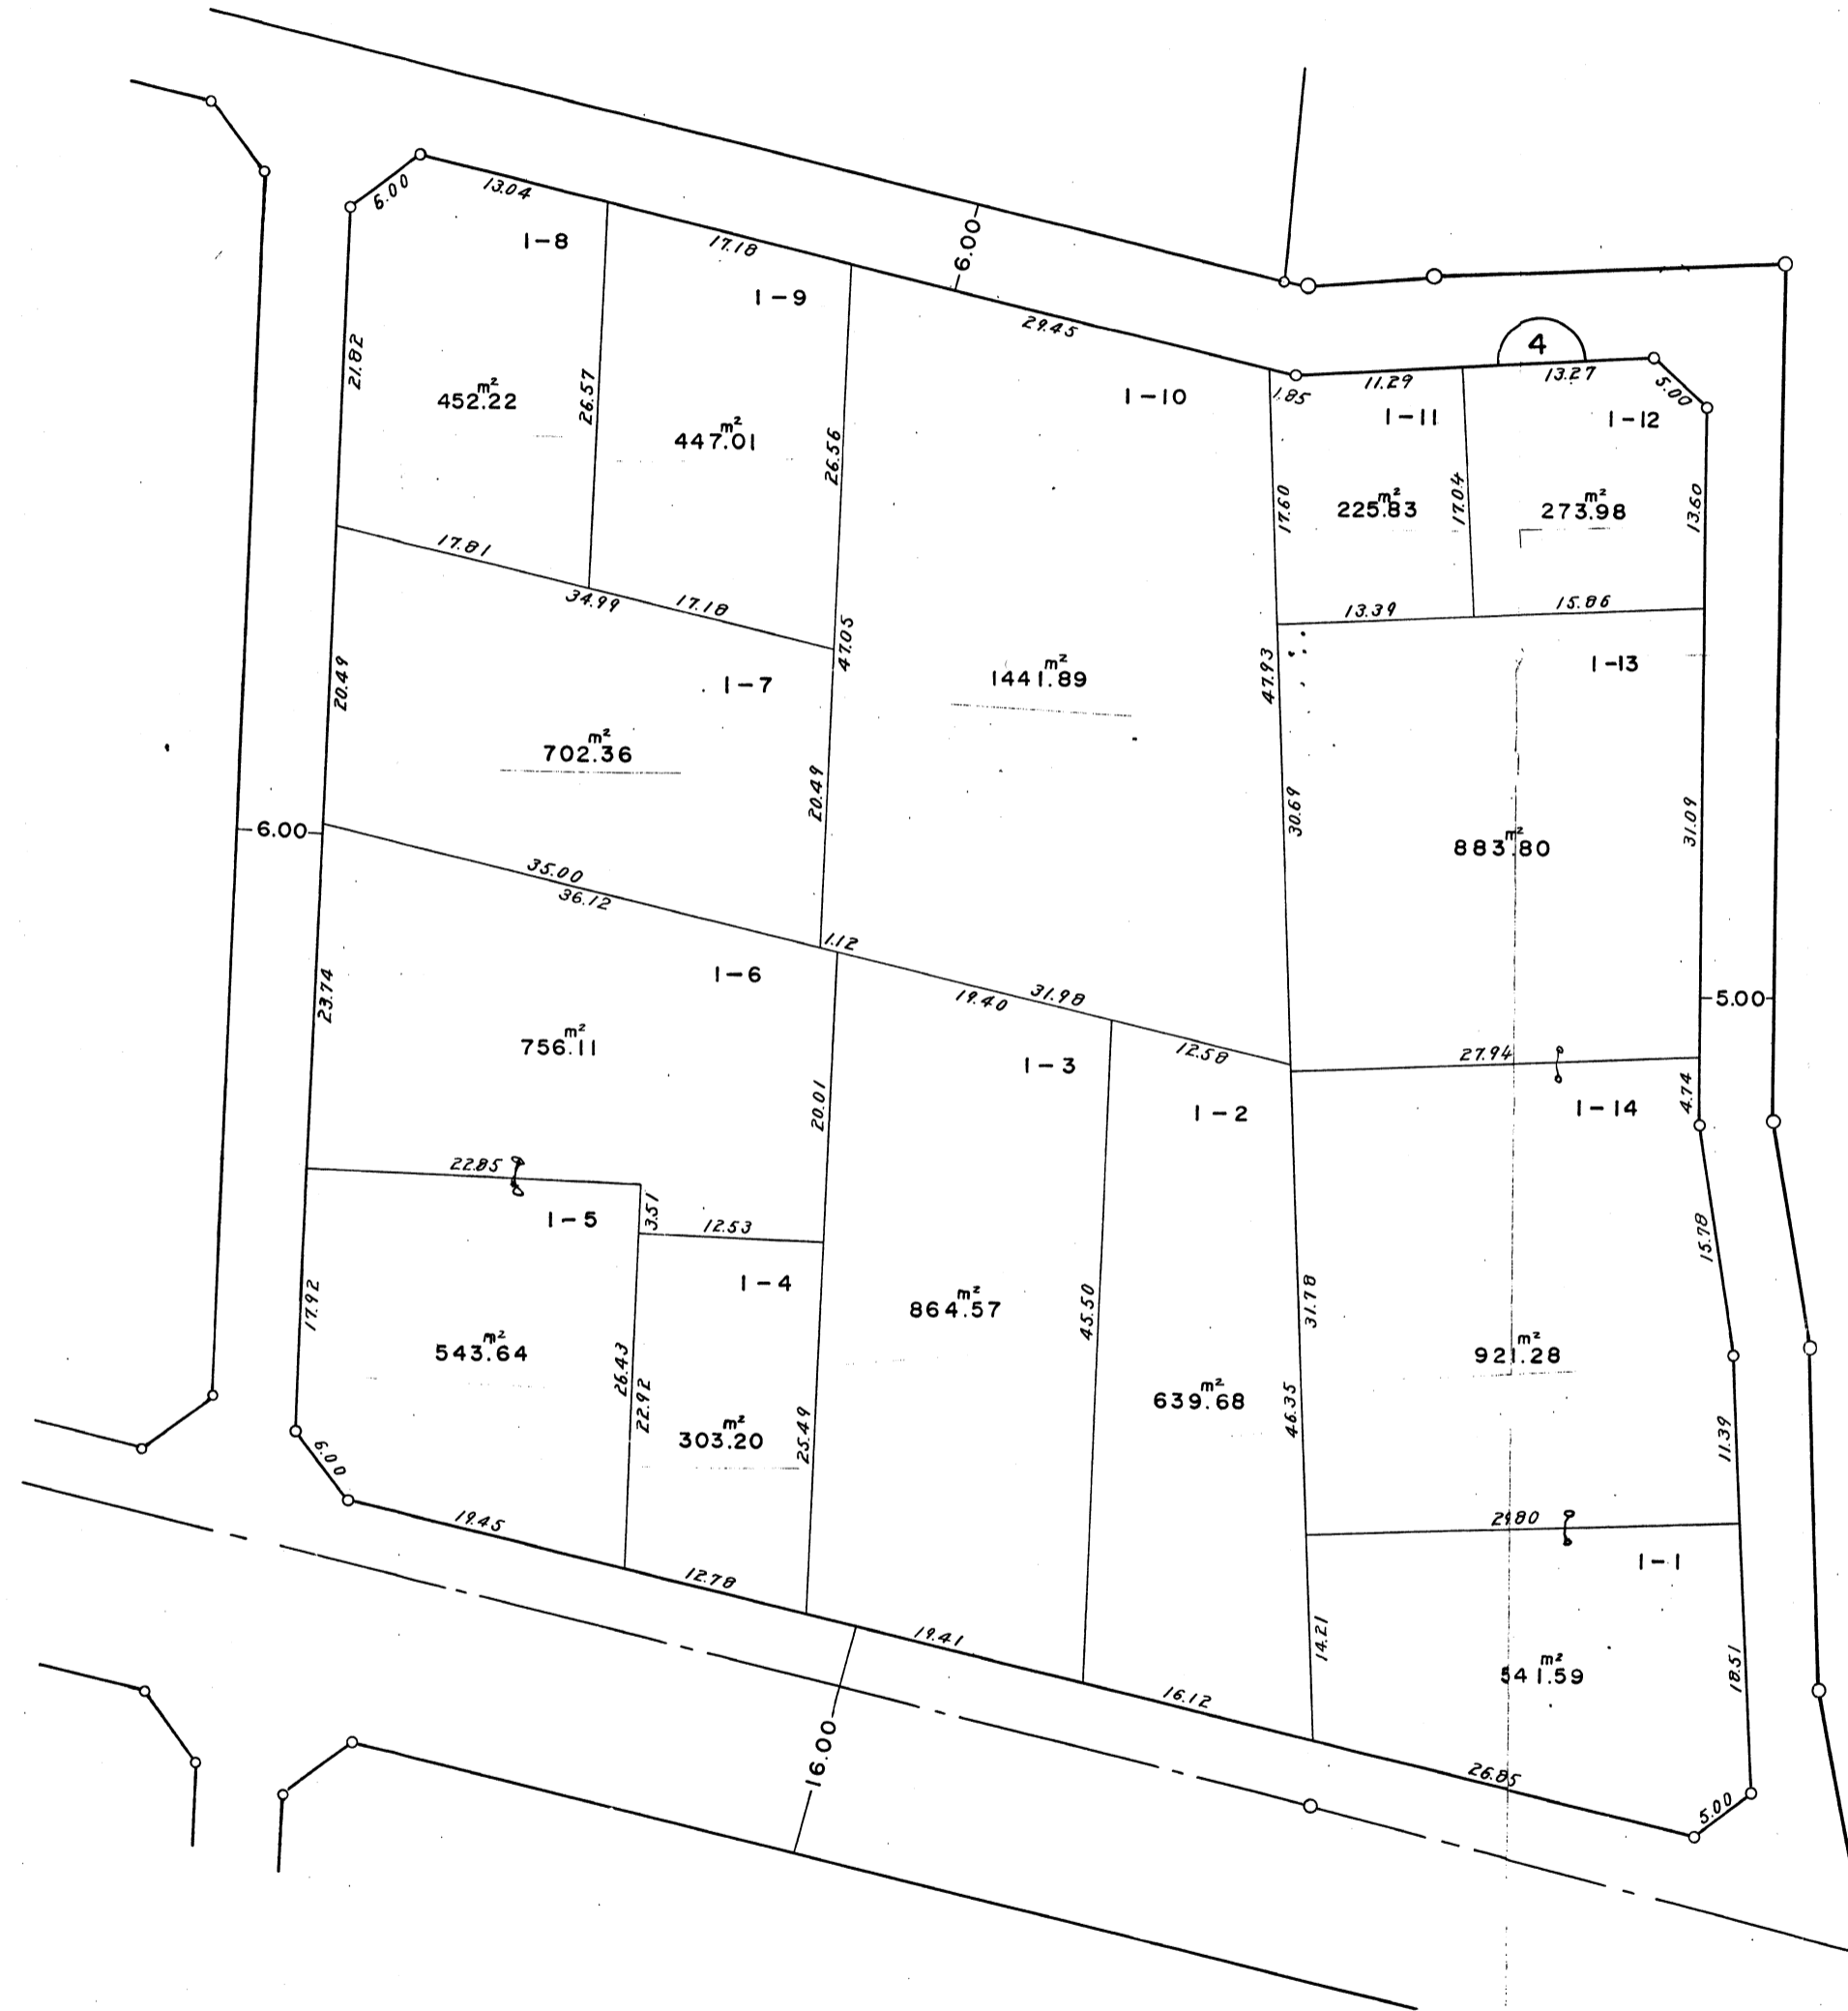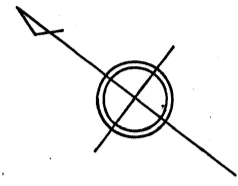

| 凡 例 | |
|-----|-----|
| | 地区界 |
| | 地番 |
| | 筆境 |
| | |