



町田都市計画忠生土地区画整理事業

換地 図

S=1:500

町名 町田市忠生3丁目  
 街区番号 42

16-1~16-19

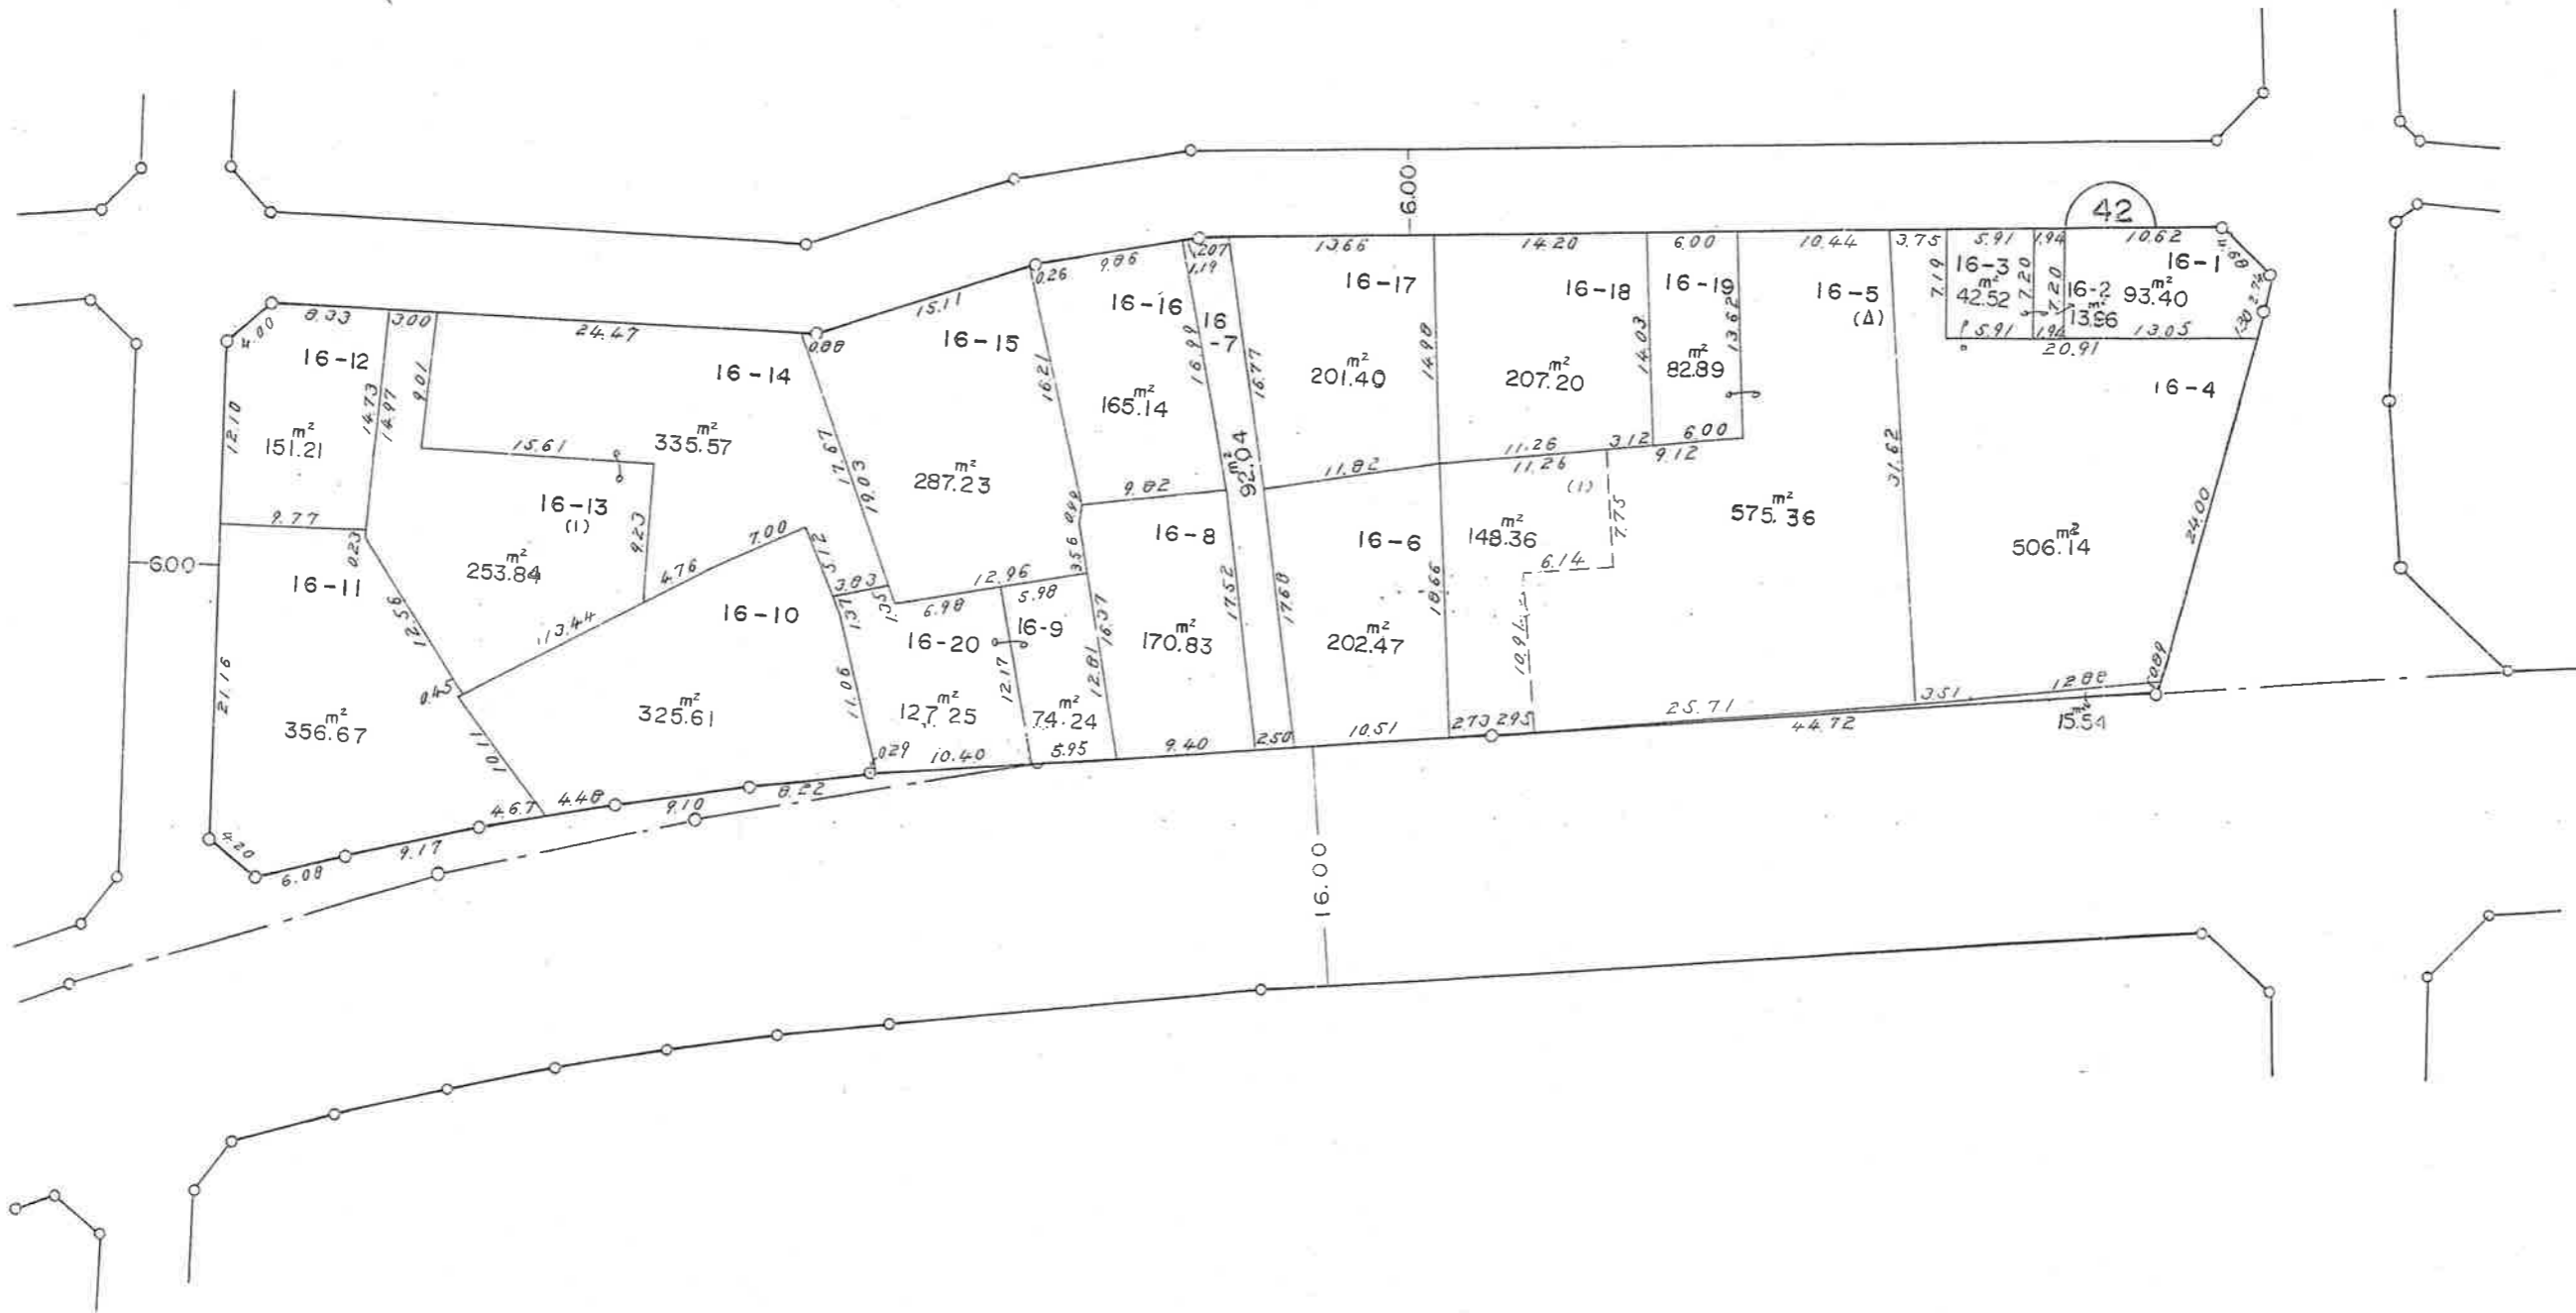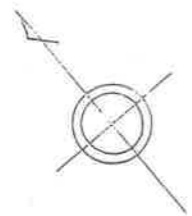

凡 例	
	地区界
	地番
	筆境