



町田都市計画忠生土地区画整理事業

換地 図

S=1:500

町名	町田市忠生4丁目
街区番号	49-2

1-1~1-3

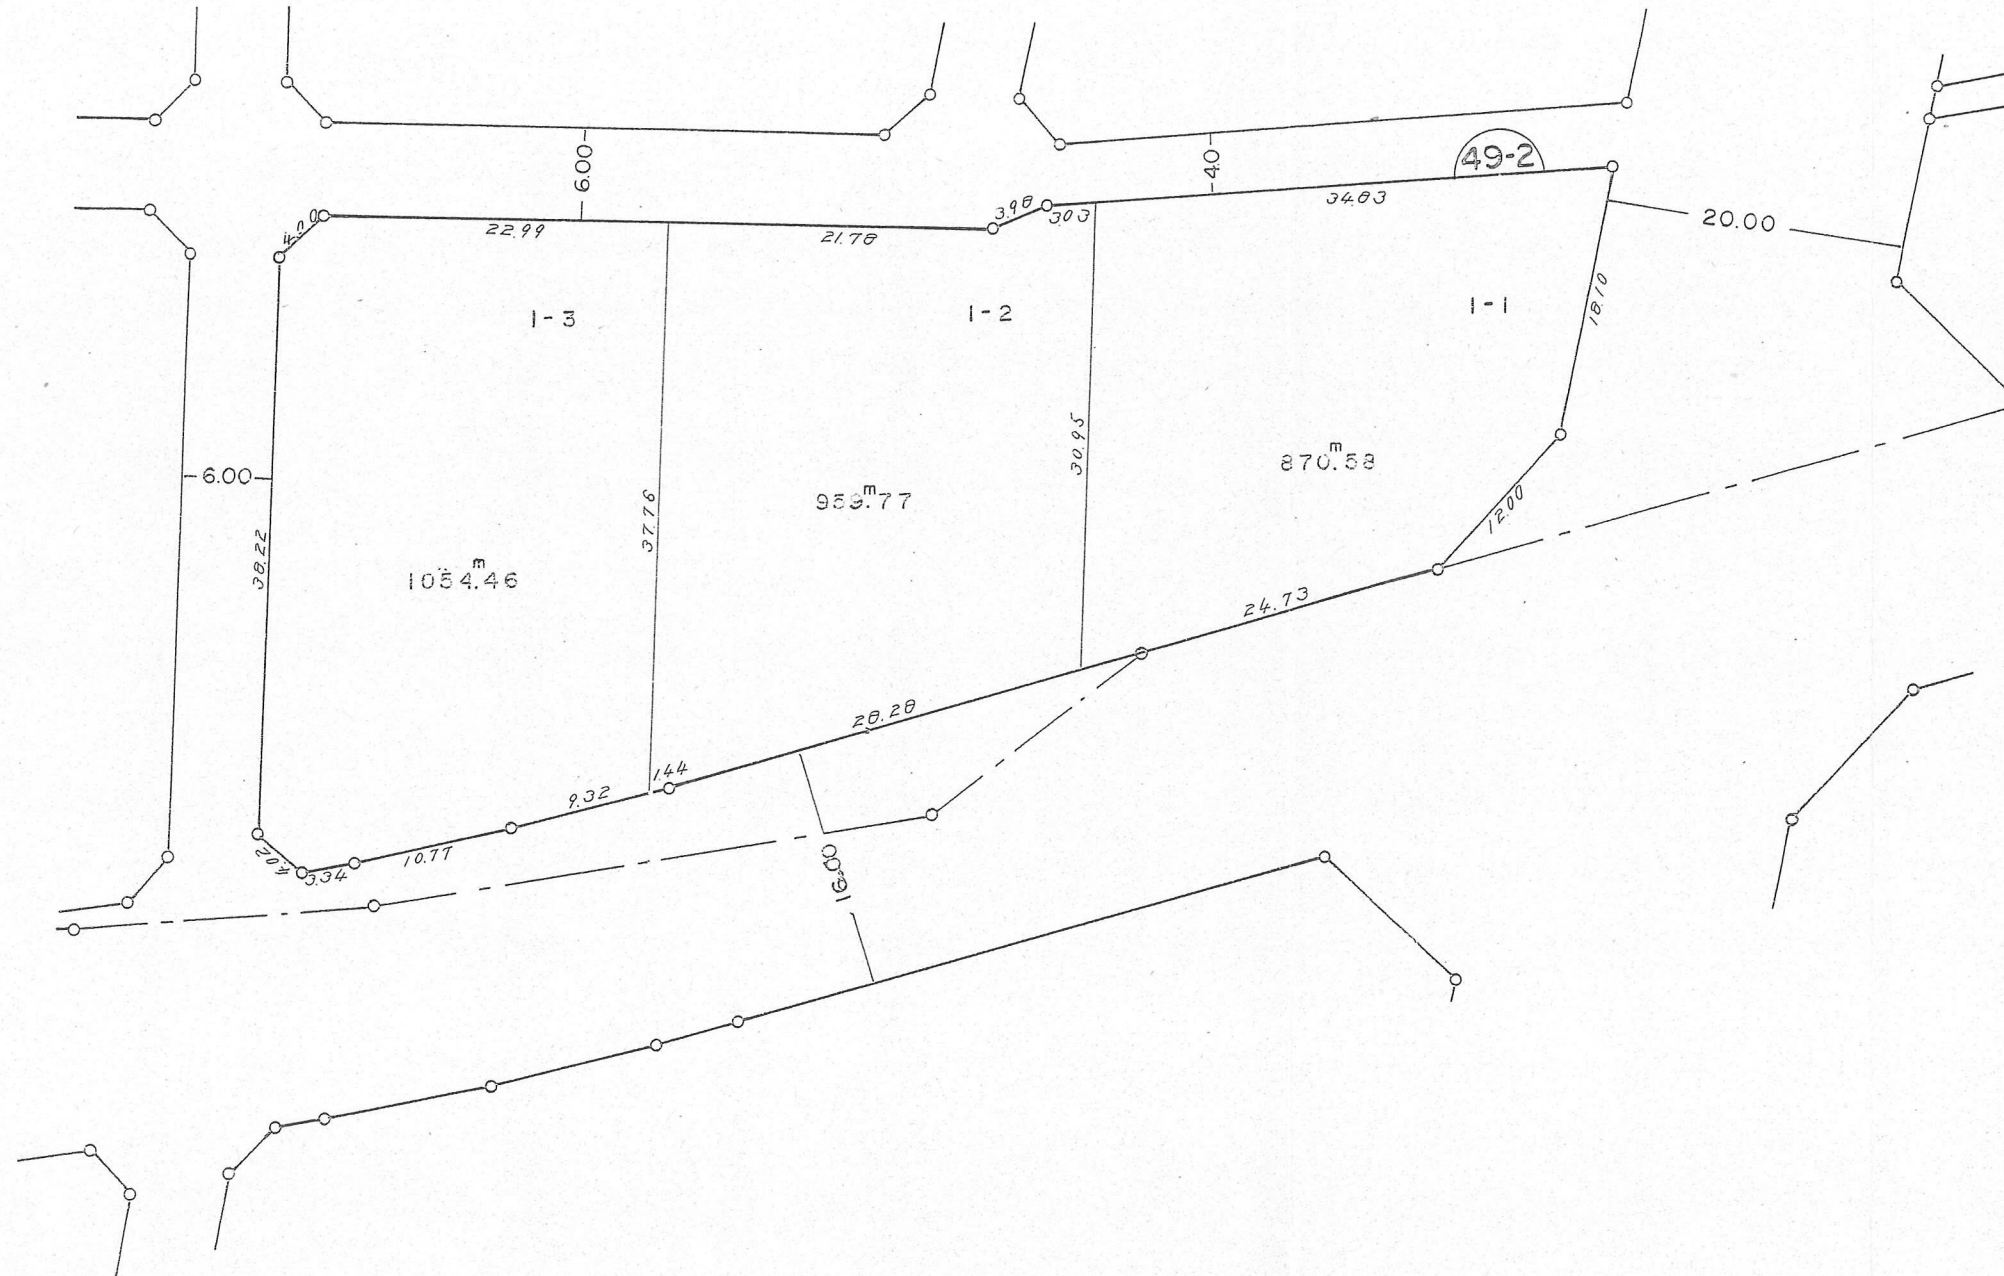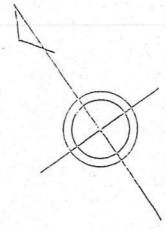

凡 例	
	地区界
15-1	地番
	筆境