



町田都市計画忠生土地区画整理事業

町名	町田市忠生4丁目
街区番号	50

換地 図

S=1:500

3-1~3-17

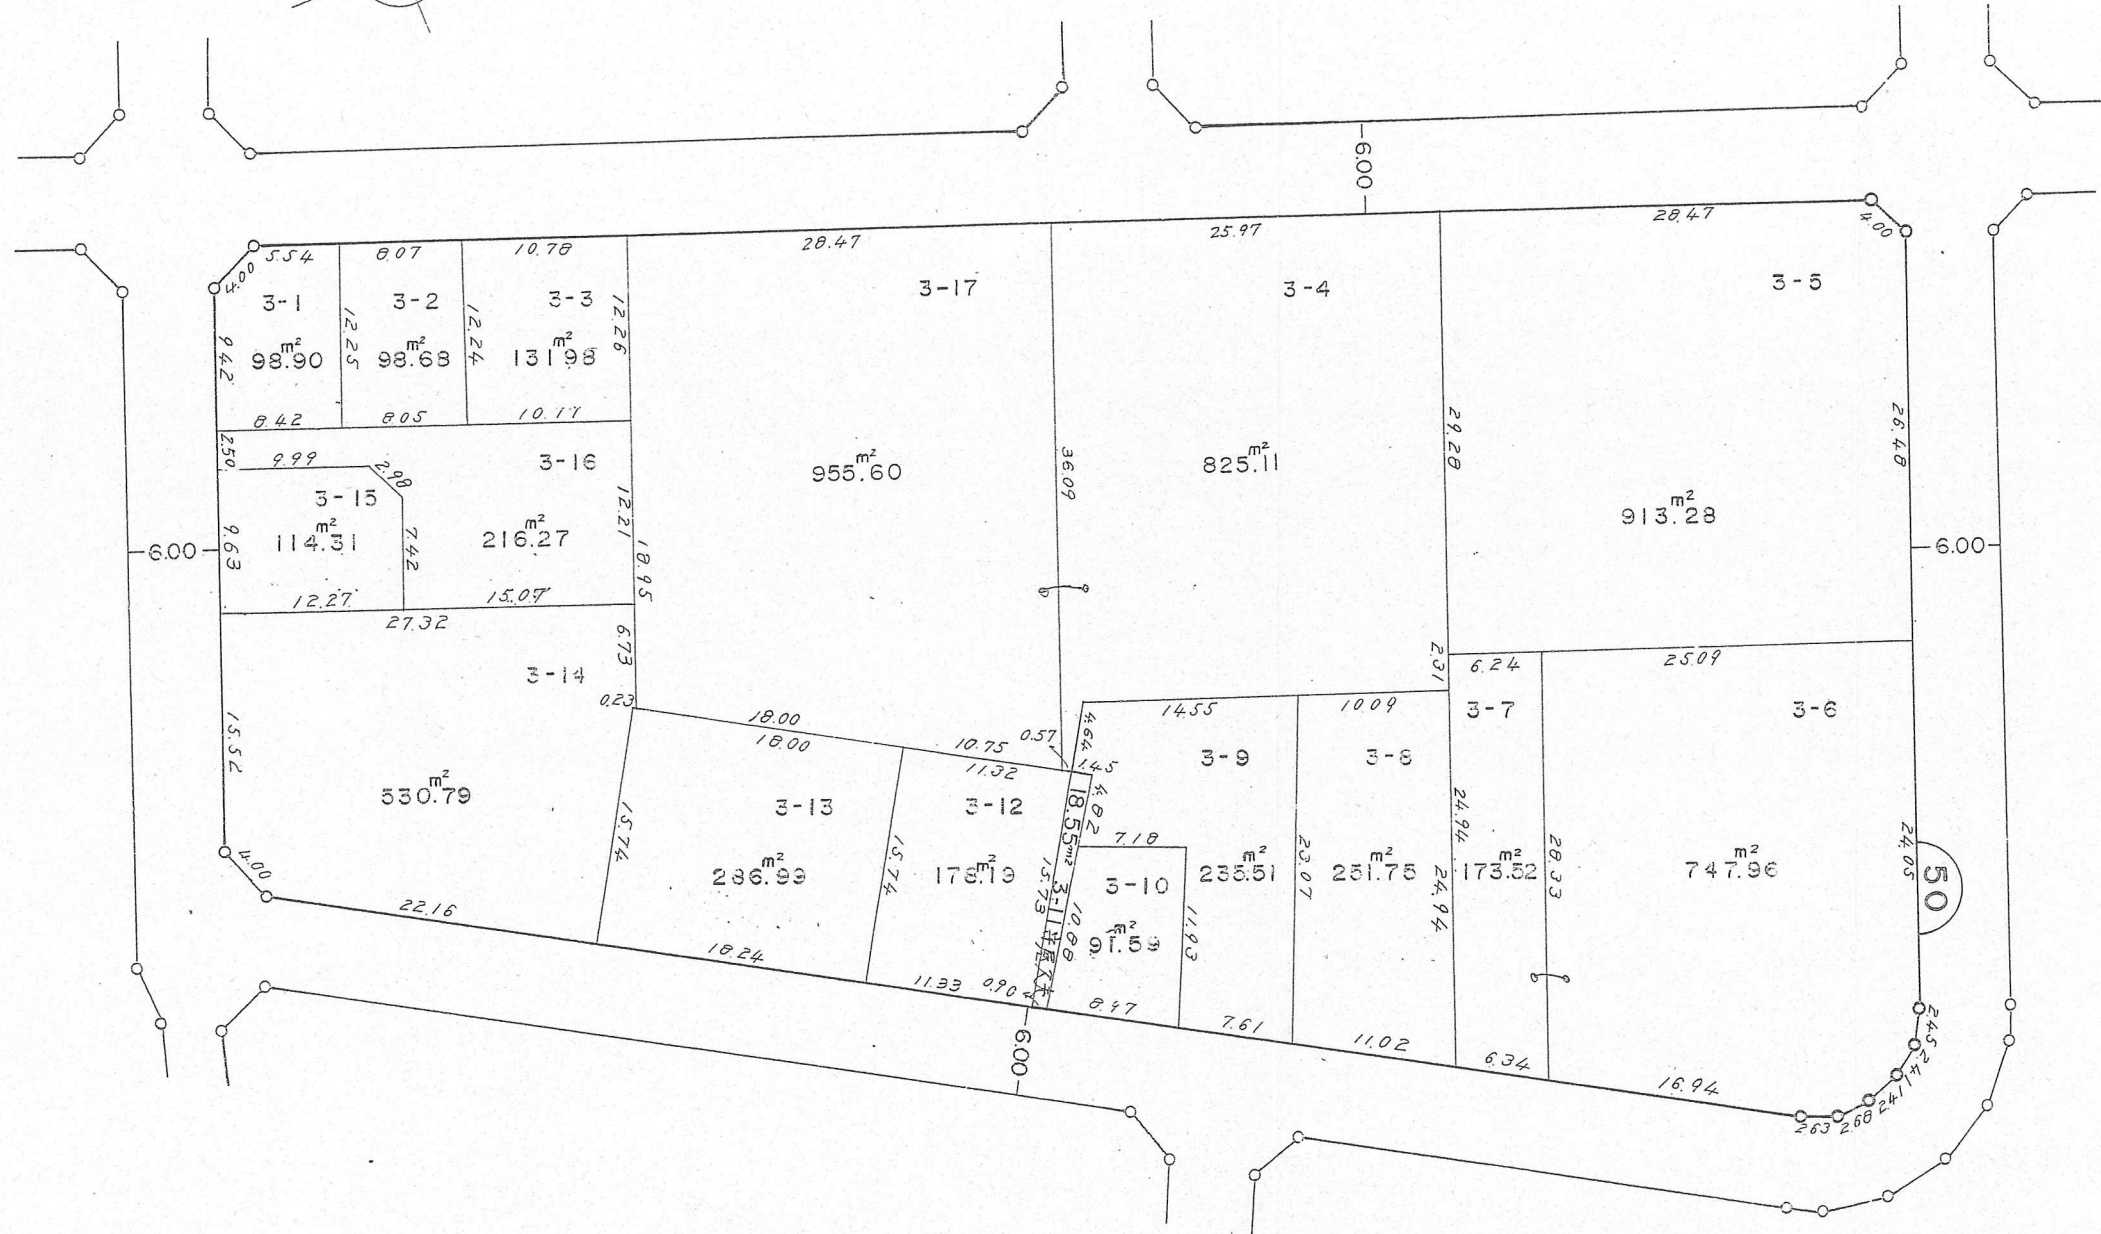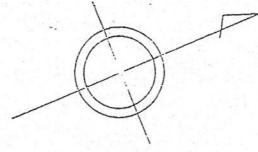

凡 例	
	地区界
	地番
	境界