



町田都市計画忠生土地区画整理事業

町名	町田市忠生4丁目
街区番号	51

換地図

S=1:500

5-1~5-14

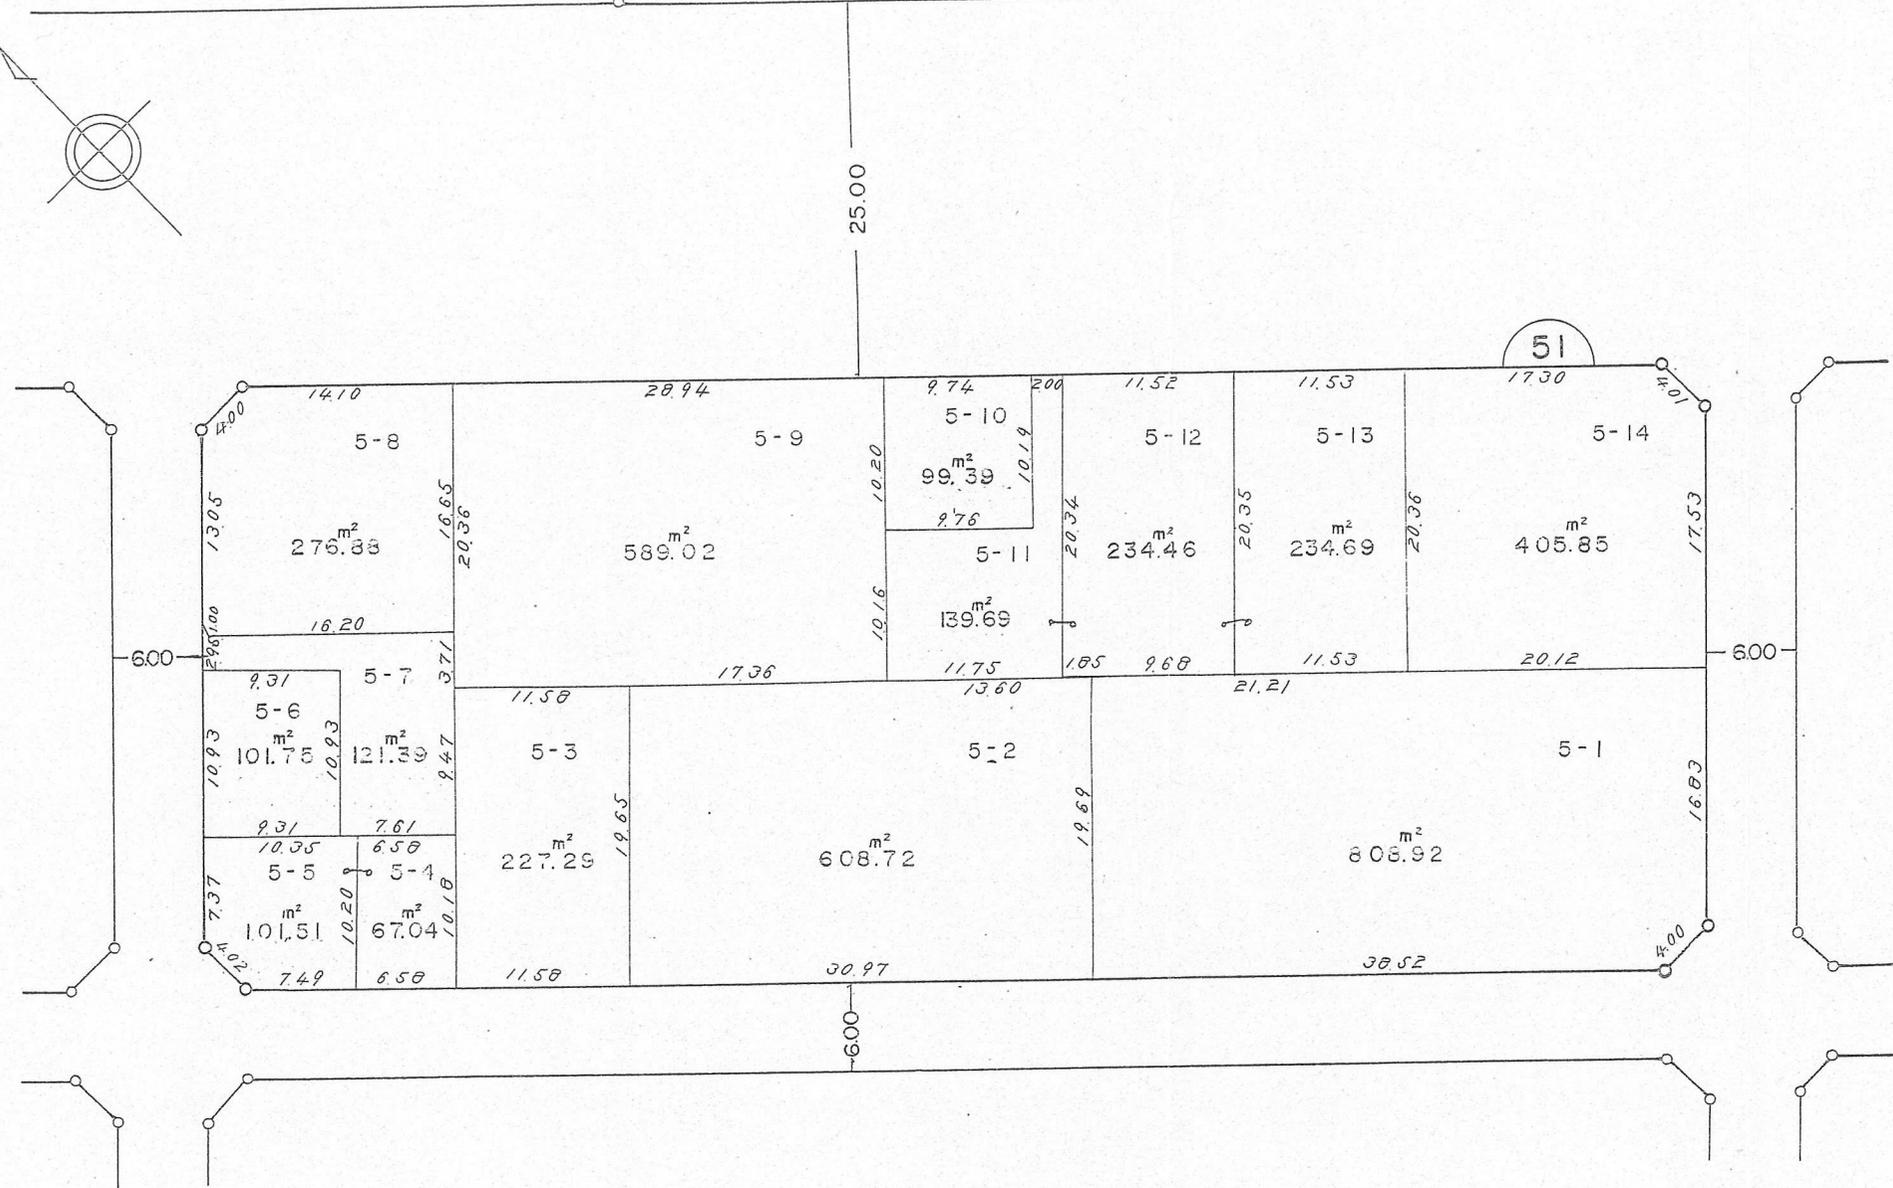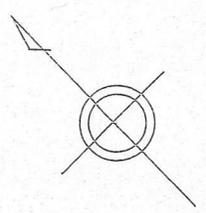

凡例	
	地区界
	15-1 地番境
	筆境