



町田都市計画忠生土地区画整理事業

換地 図

S=1:500

町名	町田市忠生 4丁目
街区番号	58

11-1~11-14

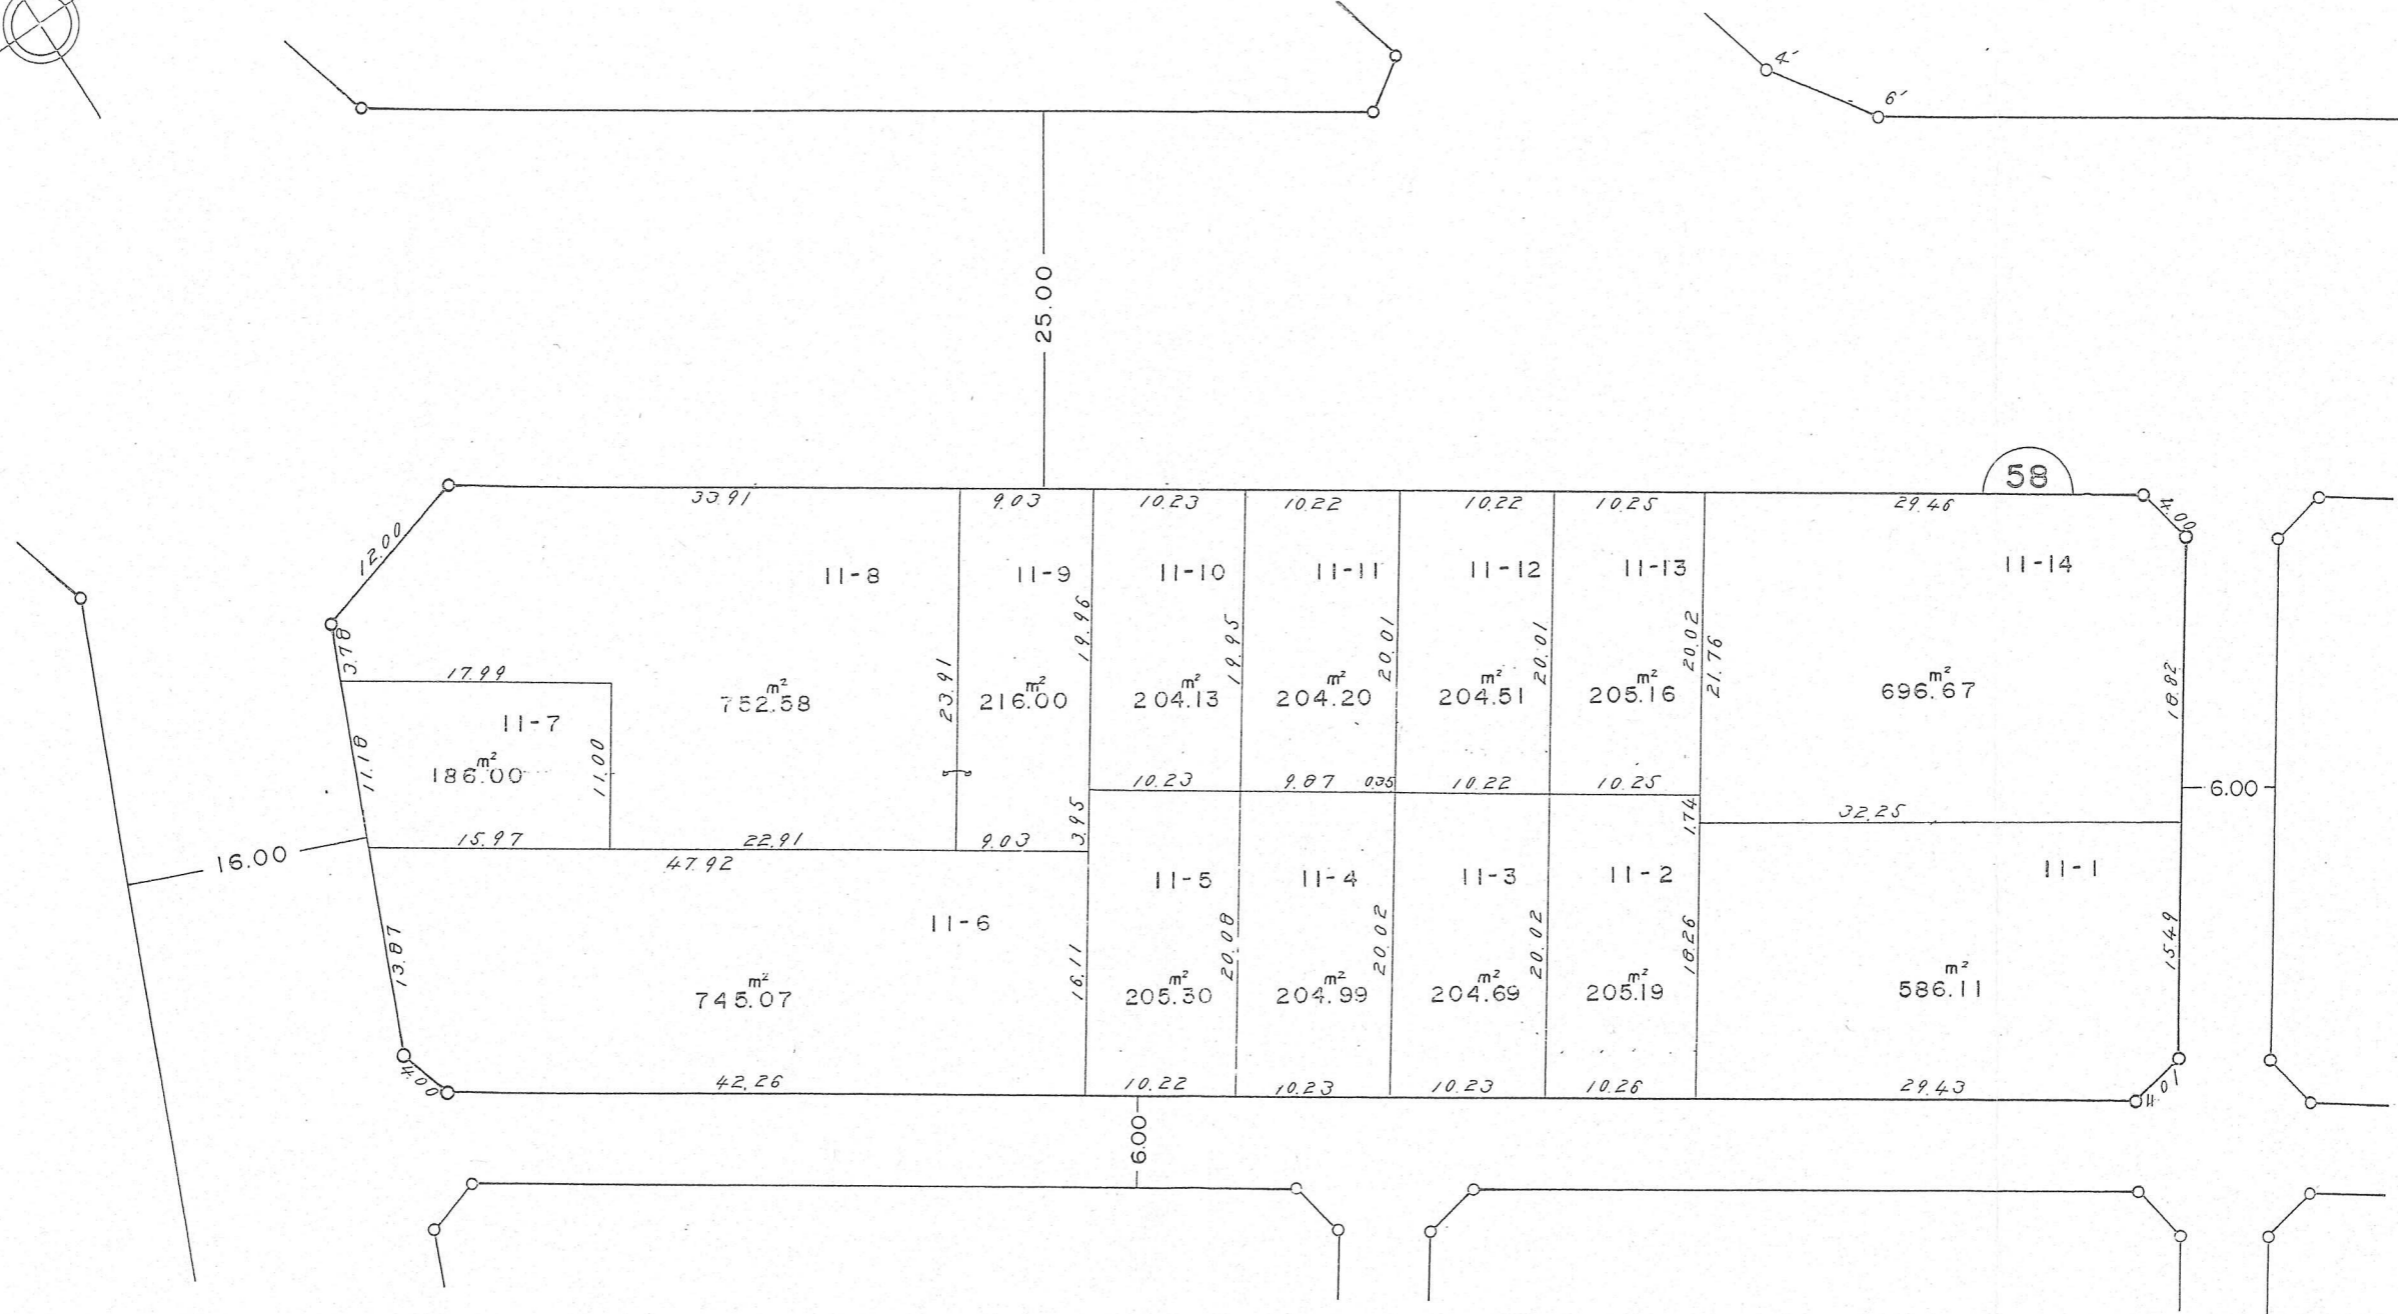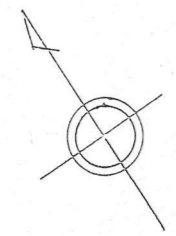

凡 例	
	地区界
	地番境
	境界