



町田都市計画忠生土地地区画整理事業

換地 図

S=1:500

町名	町田市忠生1丁目
街区番号	9-1

11-1

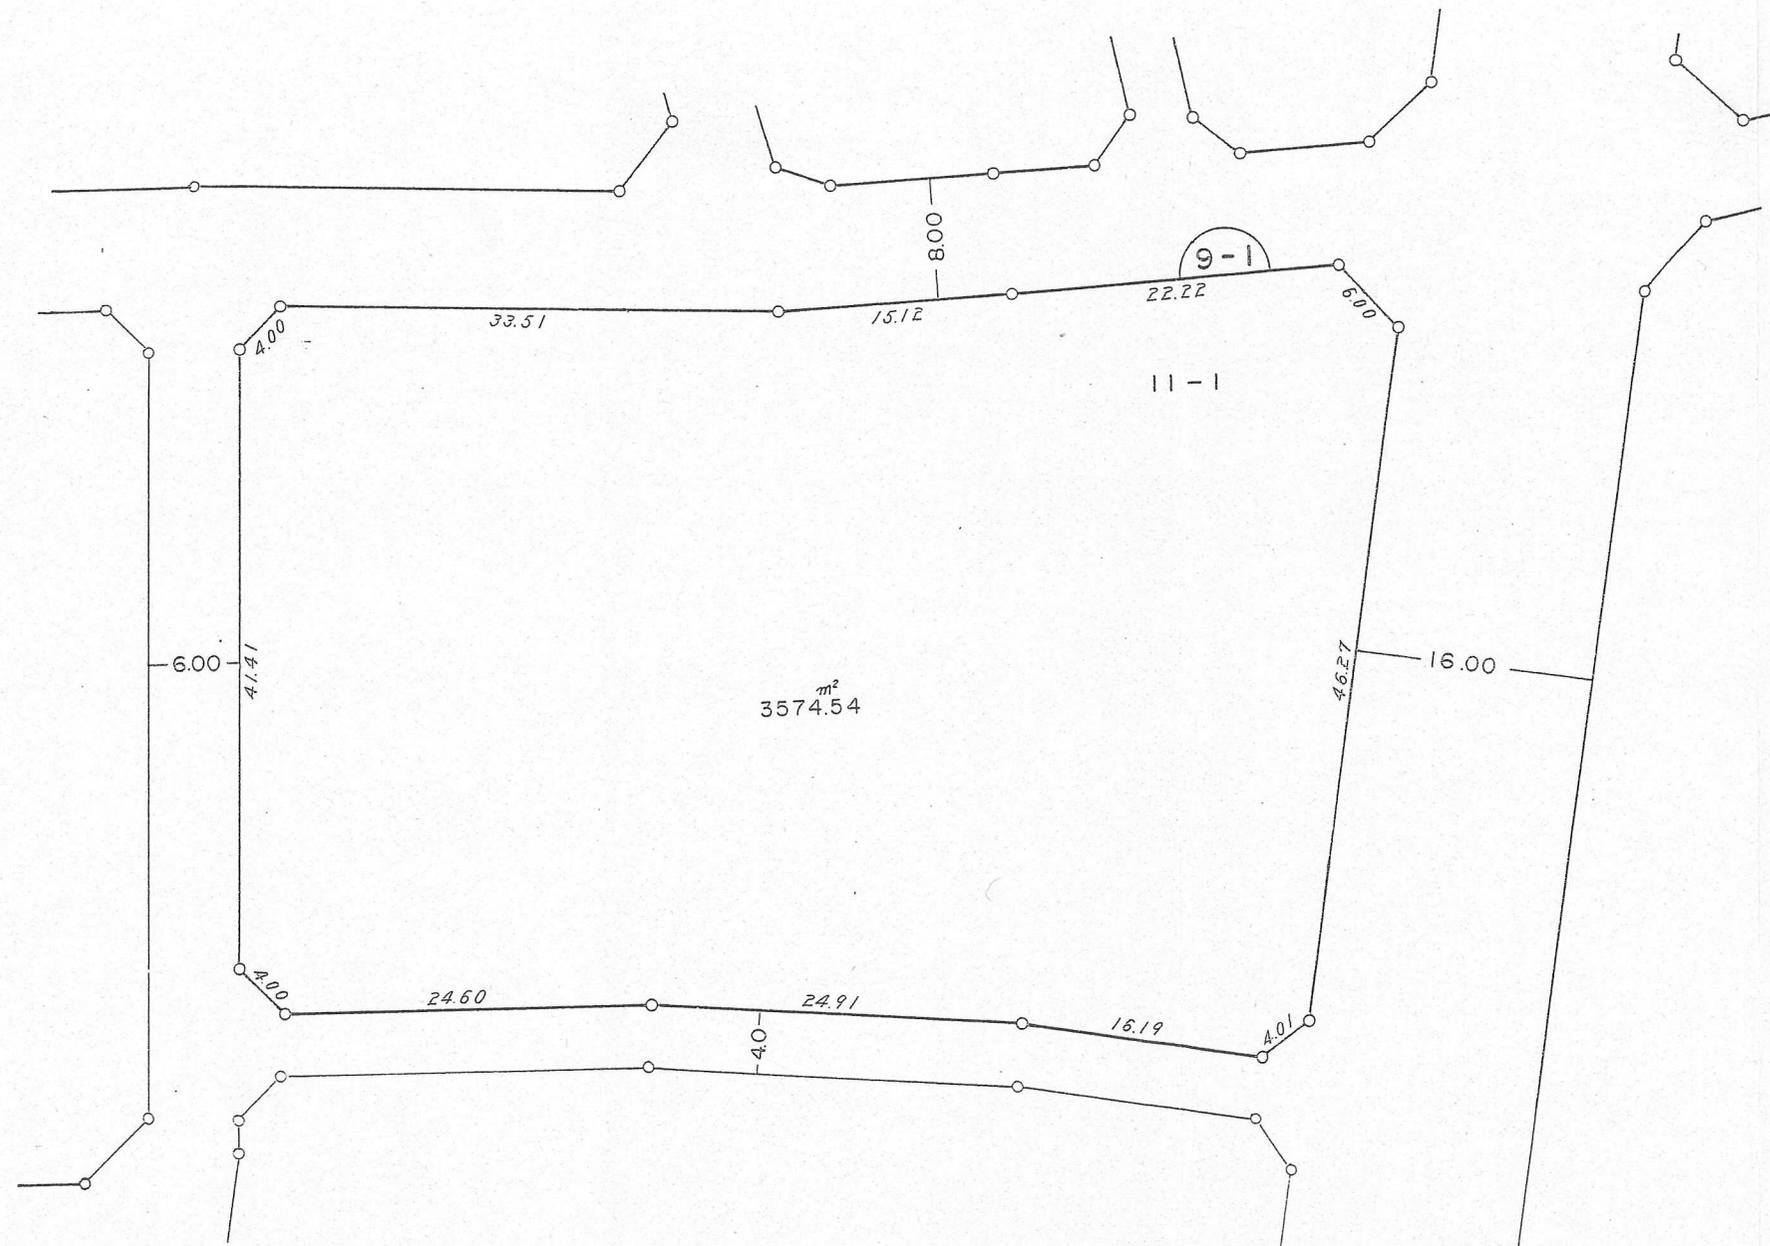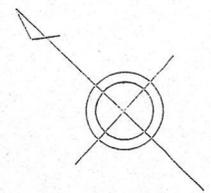

凡 例	
	地区界
	地 番 号
	筆 境