



町田都市計画忠生土地区画整理事業

換地 図

S=1:500

町名	町田市忠生3丁目
街区番号	公10

21-1

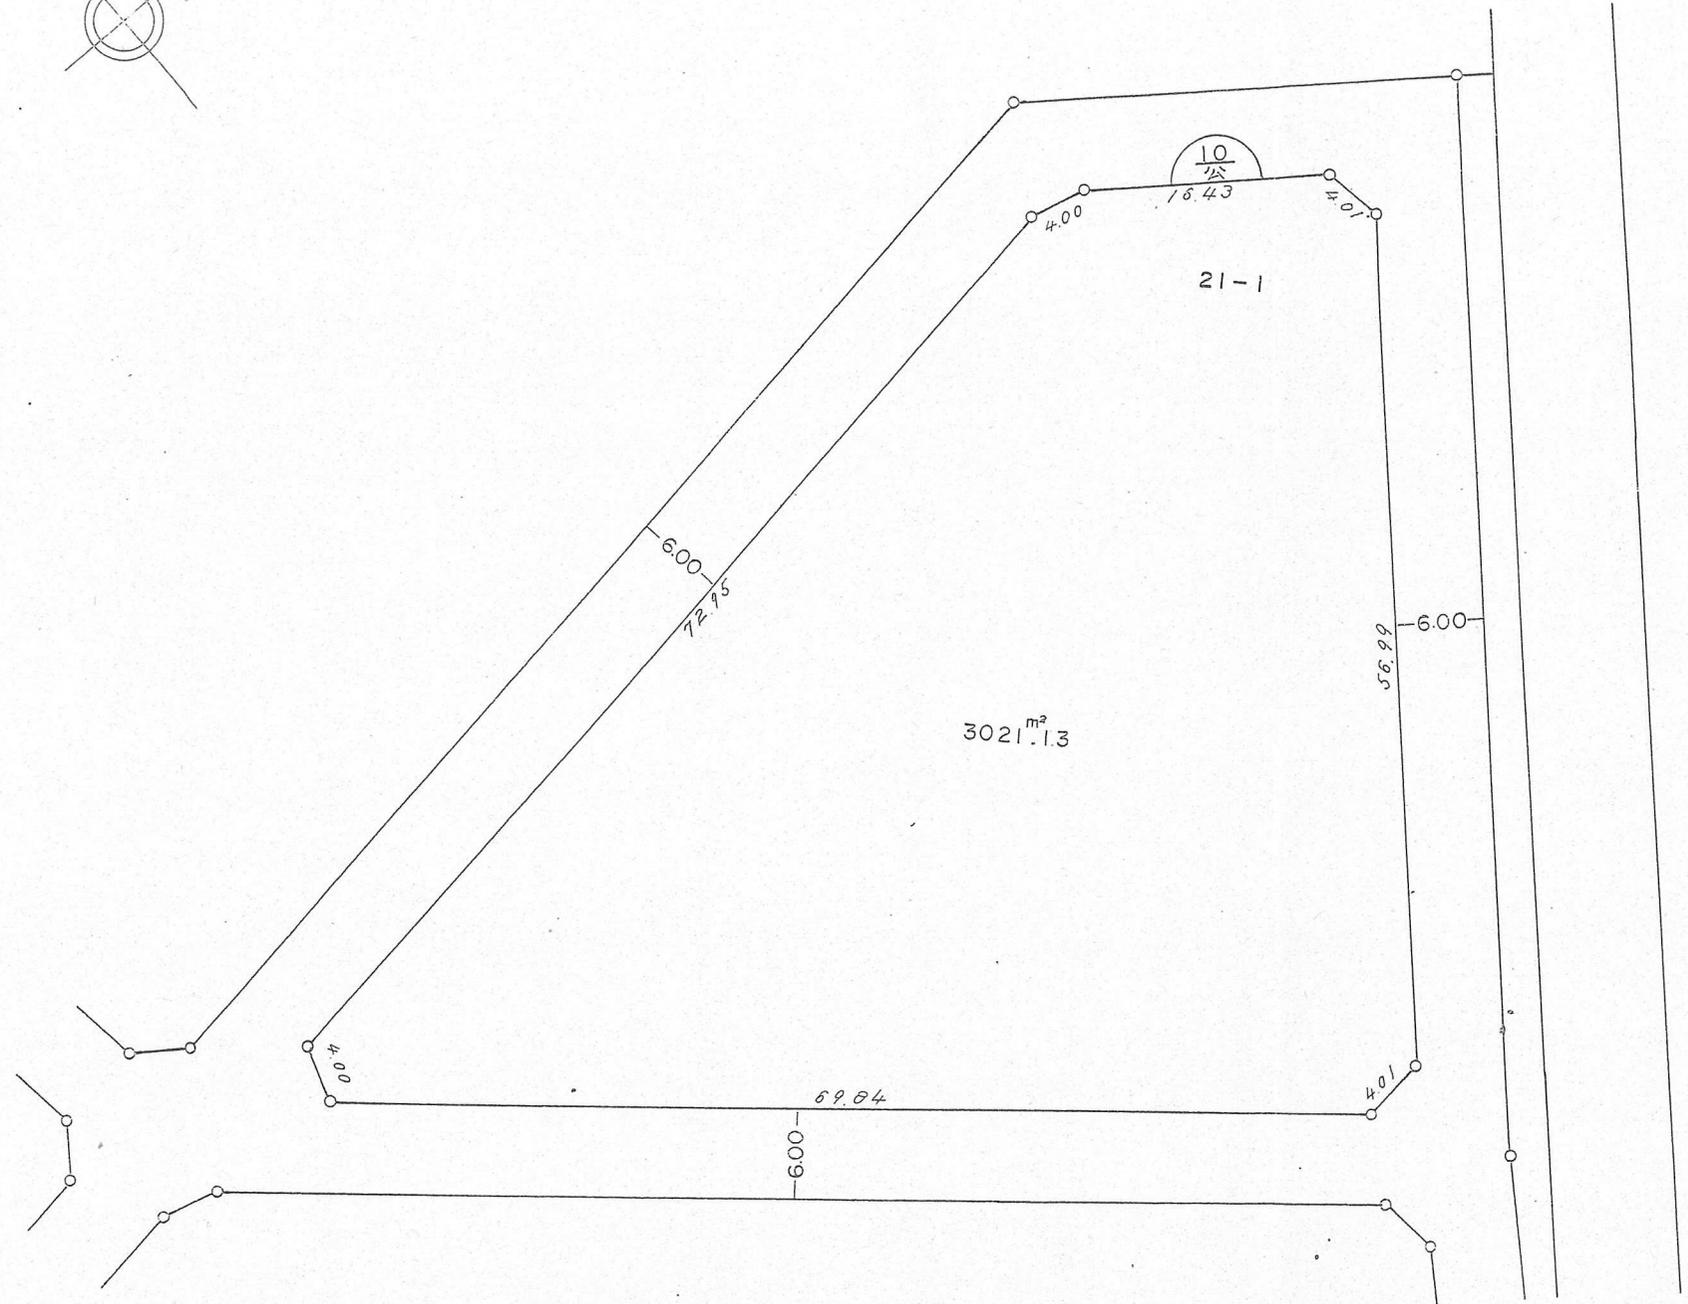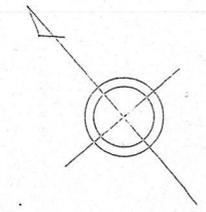

凡例	
	地区界
	地番境
	境界