
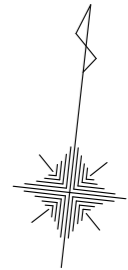


町田都市計画事業忠生土地区画整理事業 換地明細図

縮尺 五百分之壹

街区番号	26
町名	根岸町

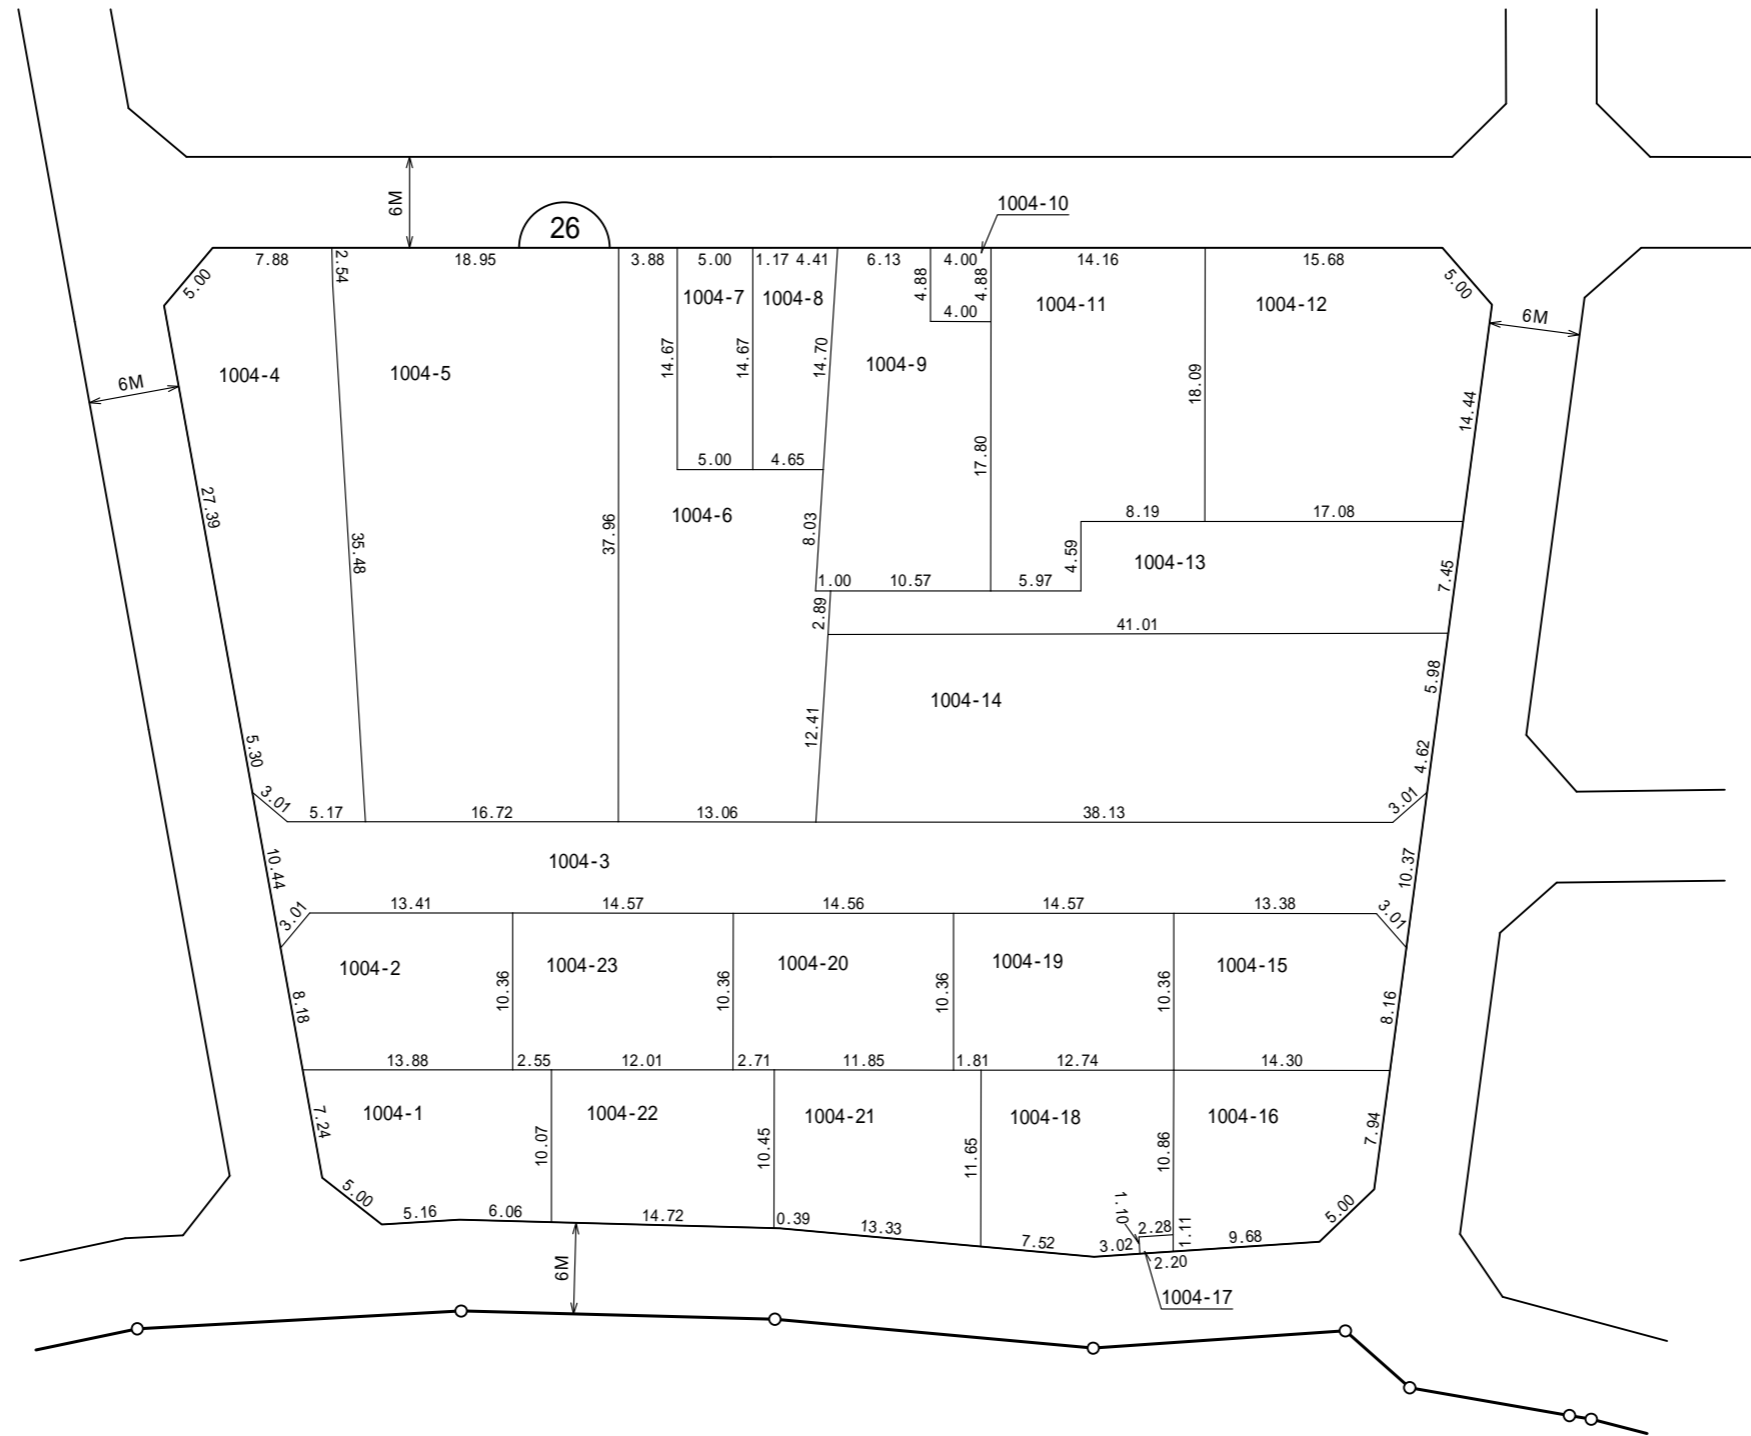

凡 例

	街区番号
	換地位置
100-1	地番
	辺長 (m)