


# 町田都市計画事業忠生土地区画整理事業 換地明細図

縮尺 五百分之壹

街区番号	52
町名	根岸一丁目

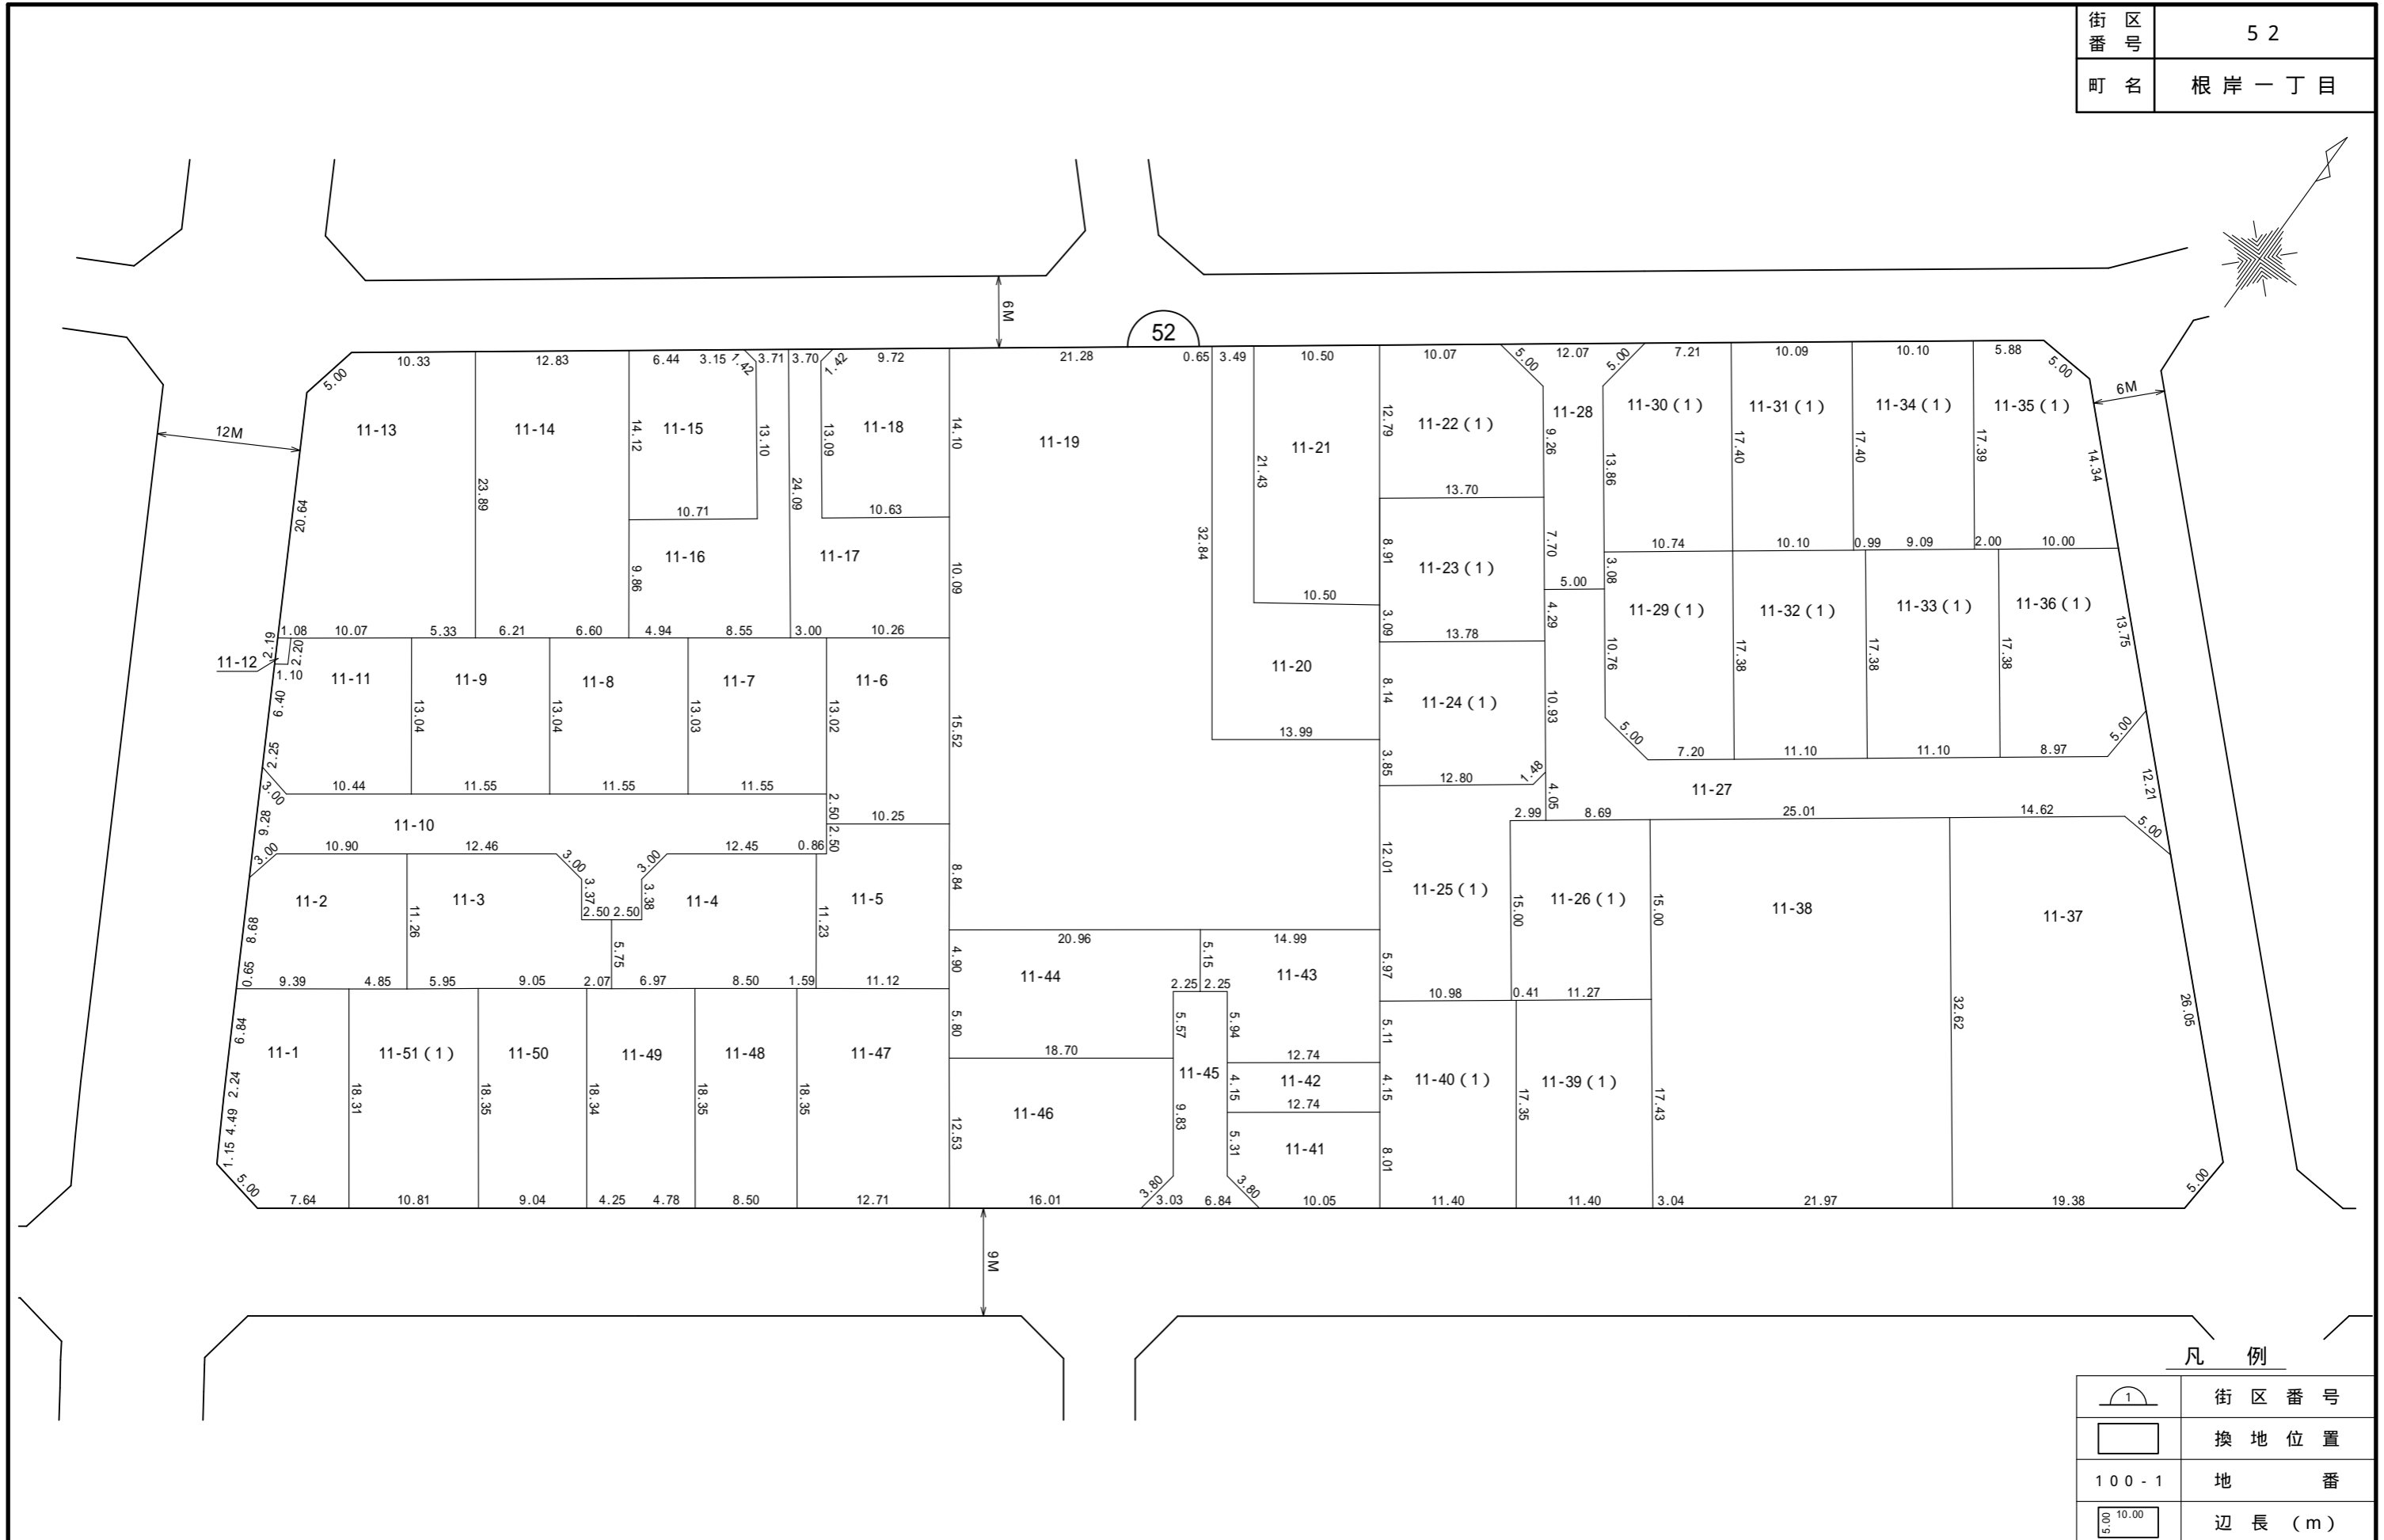

### 凡 例

( 1 )	街区番号
□	換地位置
100-1	地番
0.5 10.00	辺長 (m)