
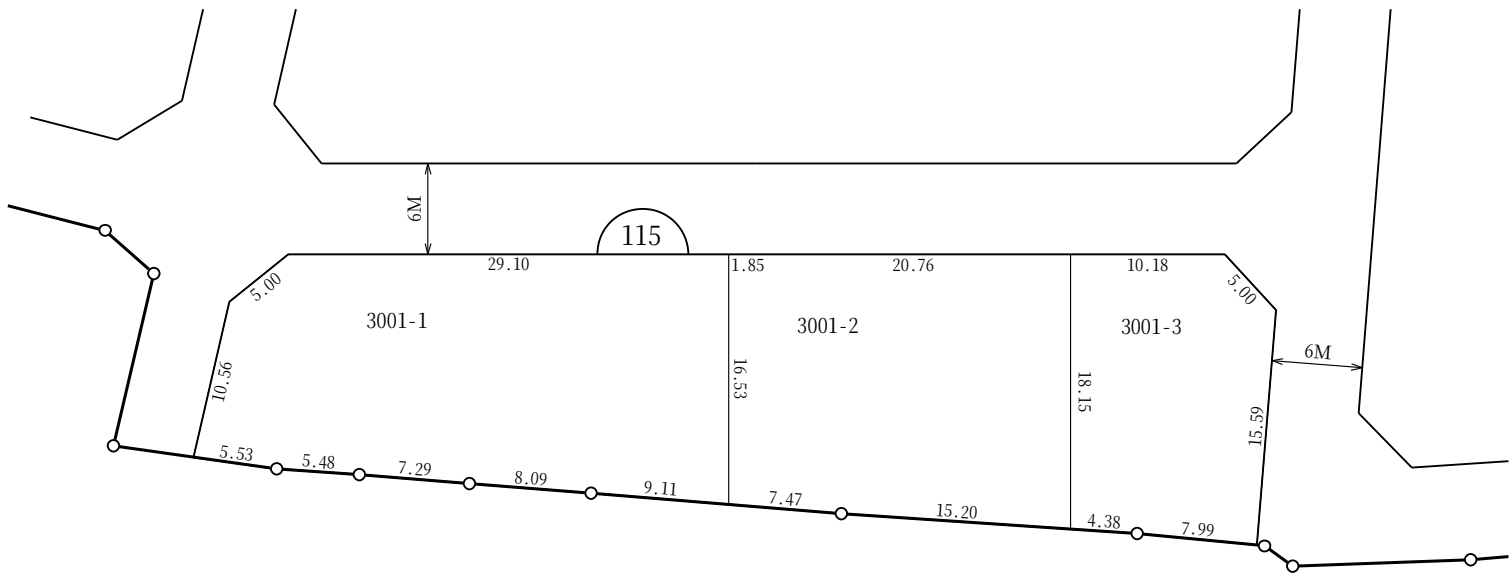


町田都市計画事業忠生土地区画整理事業  
換地明細図

縮尺 五百分之壹

|      |        |
|------|--------|
| 街区番号 | 115    |
| 町名   | 木曽西四丁目 |

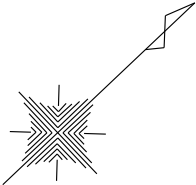

凡 例

|       |        |
|-------|--------|
|       | 街区番号   |
|       | 換地位置   |
| 100-1 | 地番     |
|       | 辺長 (m) |