
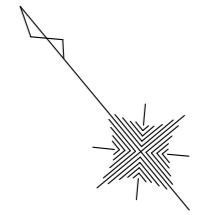


# 町田都市計画事業忠生土地区画整理事業 換地明細図

縮尺 五百分之壹

|      |       |
|------|-------|
| 街区番号 | 51    |
| 町名   | 根岸一丁目 |

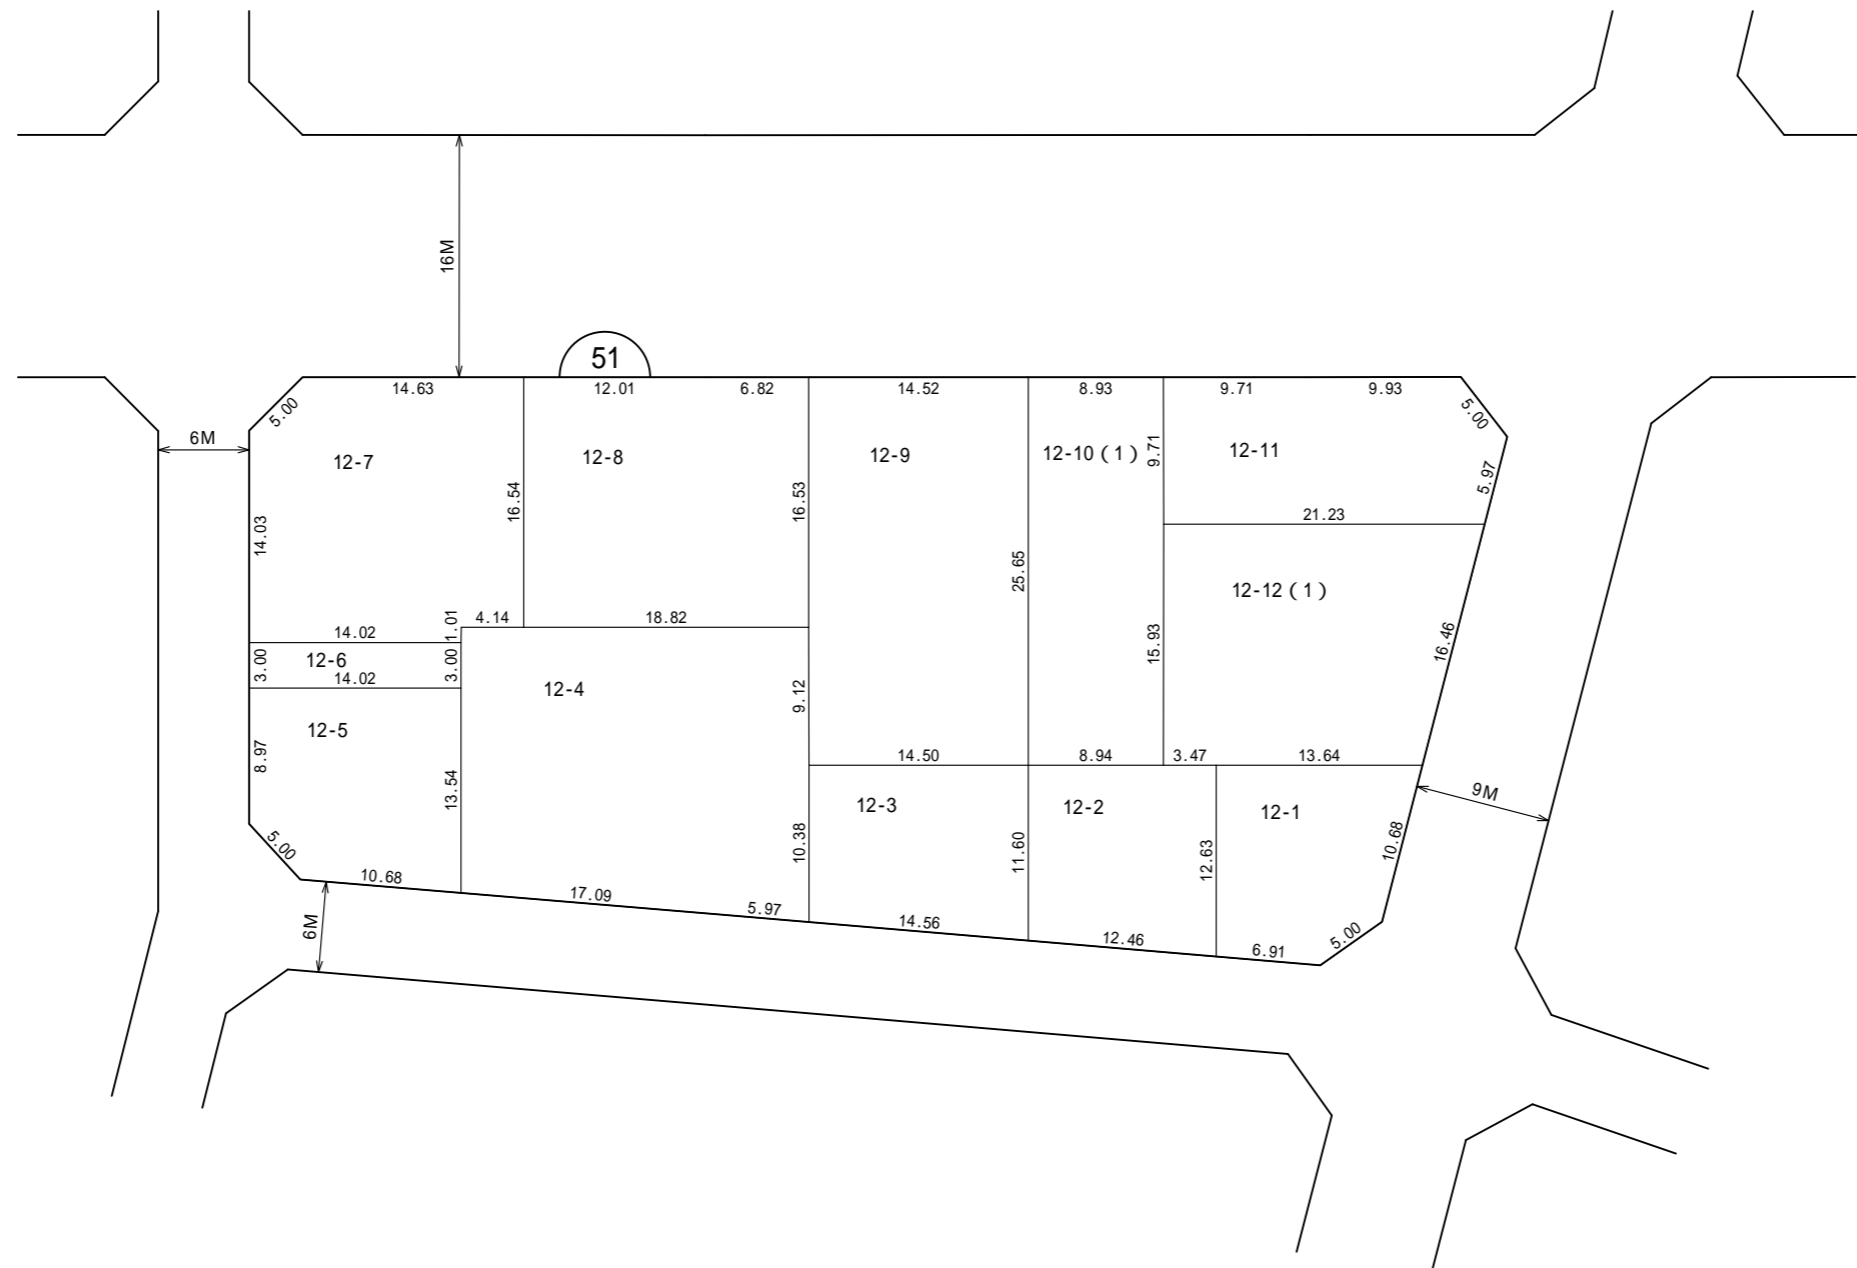

### 凡 例

|       |        |
|-------|--------|
|       | 街区番号   |
|       | 換地位置   |
| 100-1 | 地番     |
|       | 辺長 (m) |