
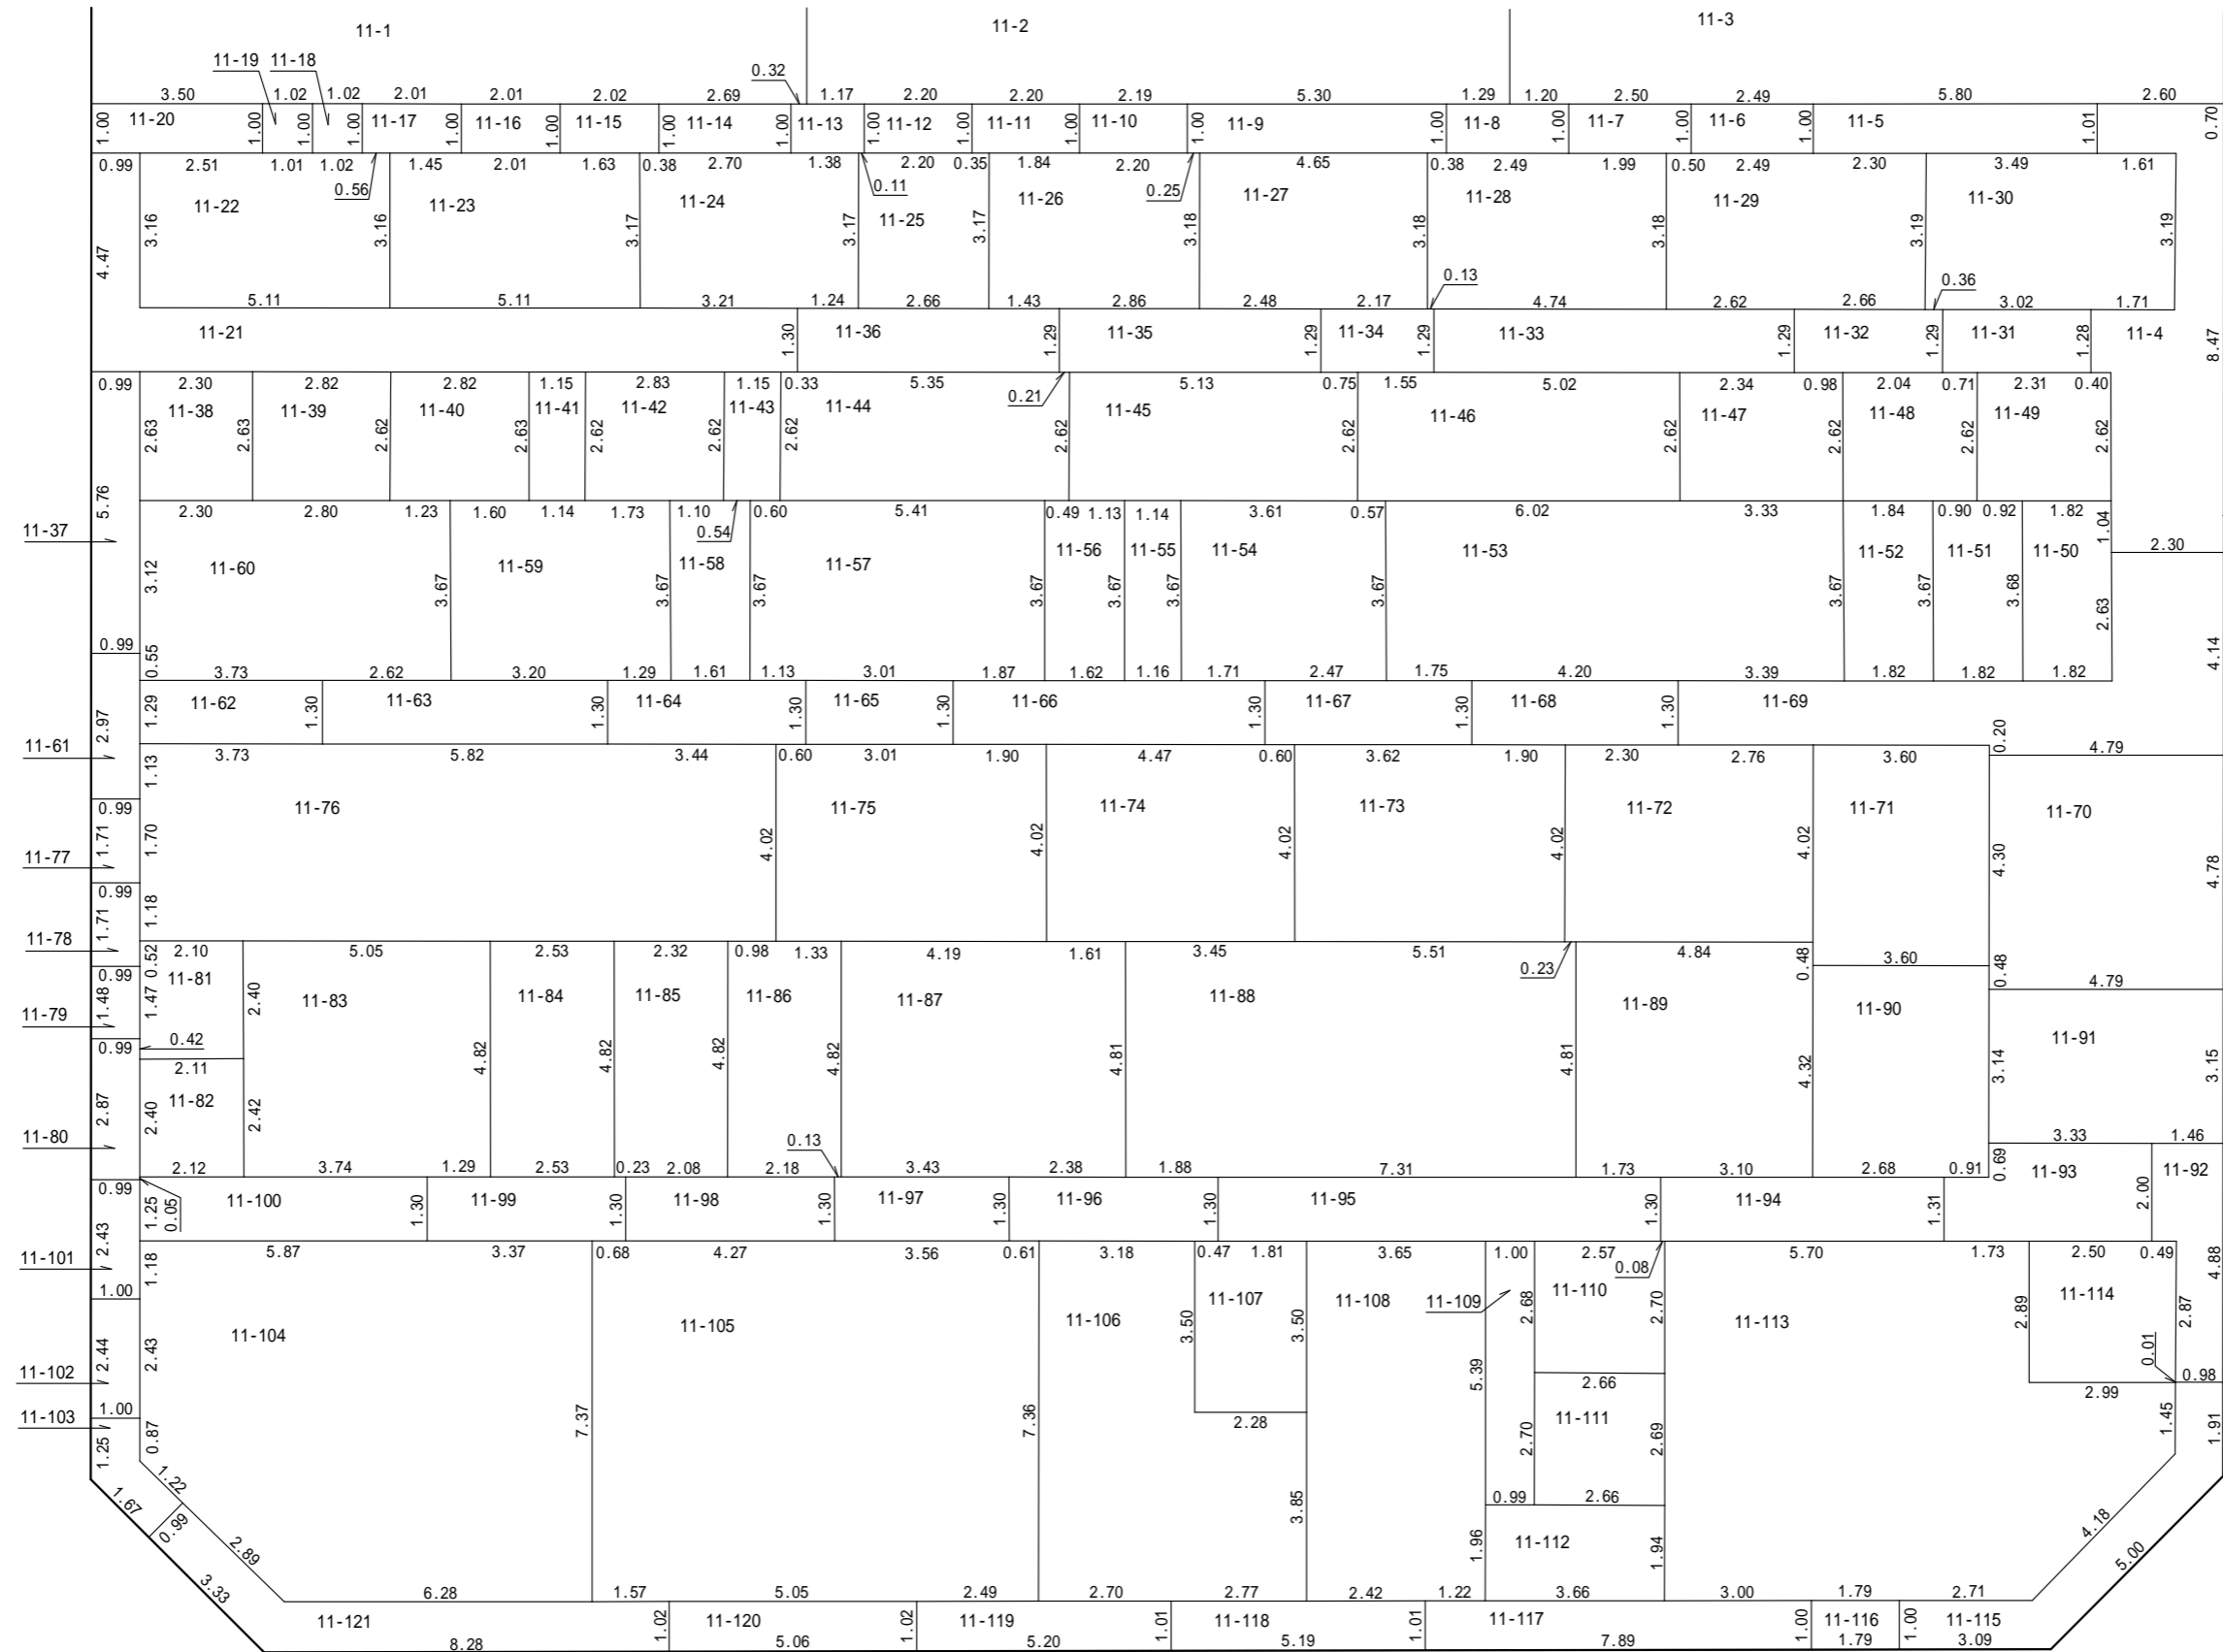


町田都市計画事業忠生土地区画整理事業 換地明細図

縮尺 百五拾分之壹

街区番号	64-2
町名	根岸二丁目

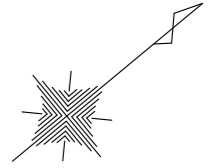

64-2

凡 例

1	街区番号
□	換地位置
100-1	地番
5.00 10.00	辺長 (m)