
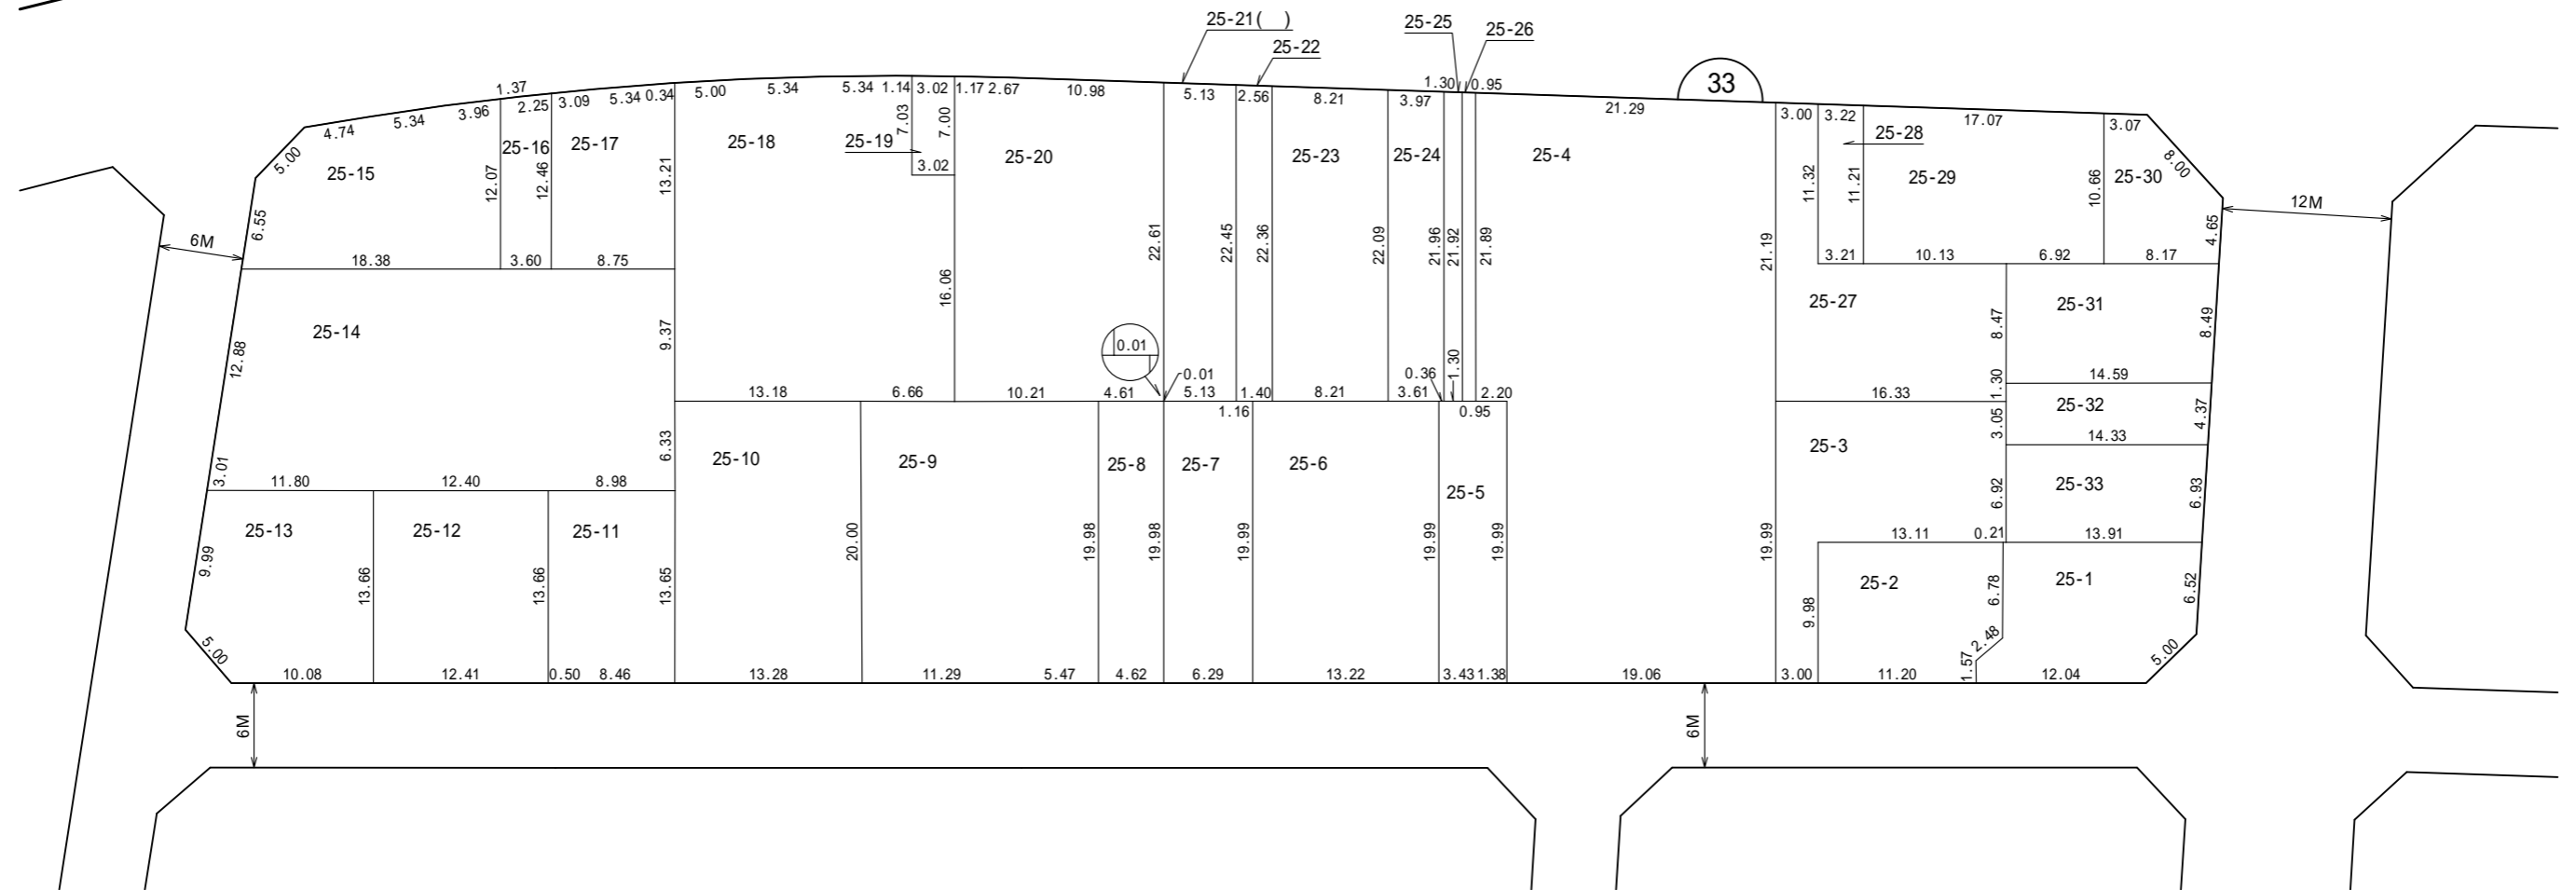


町田都市計画事業忠生土地区画整理事業 換地明細図

縮尺 五百分之壹

| | |
|------|-------|
| 街区番号 | 33 |
| 町名 | 根岸二丁目 |

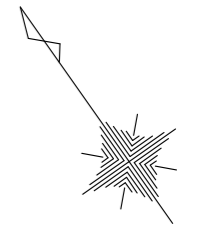

凡 例

| | |
|------------|--------|
| 1 | 街区番号 |
| □ | 換地位置 |
| 100-1 | 地番 |
| 5.00 10.00 | 辺長 (m) |