
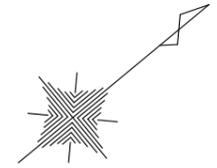


町田都市計画事業忠生土地区画整理事業 換地明細図

縮尺 五百分之壹

| | |
|------|-------|
| 街区番号 | 62 |
| 町名 | 根岸二丁目 |

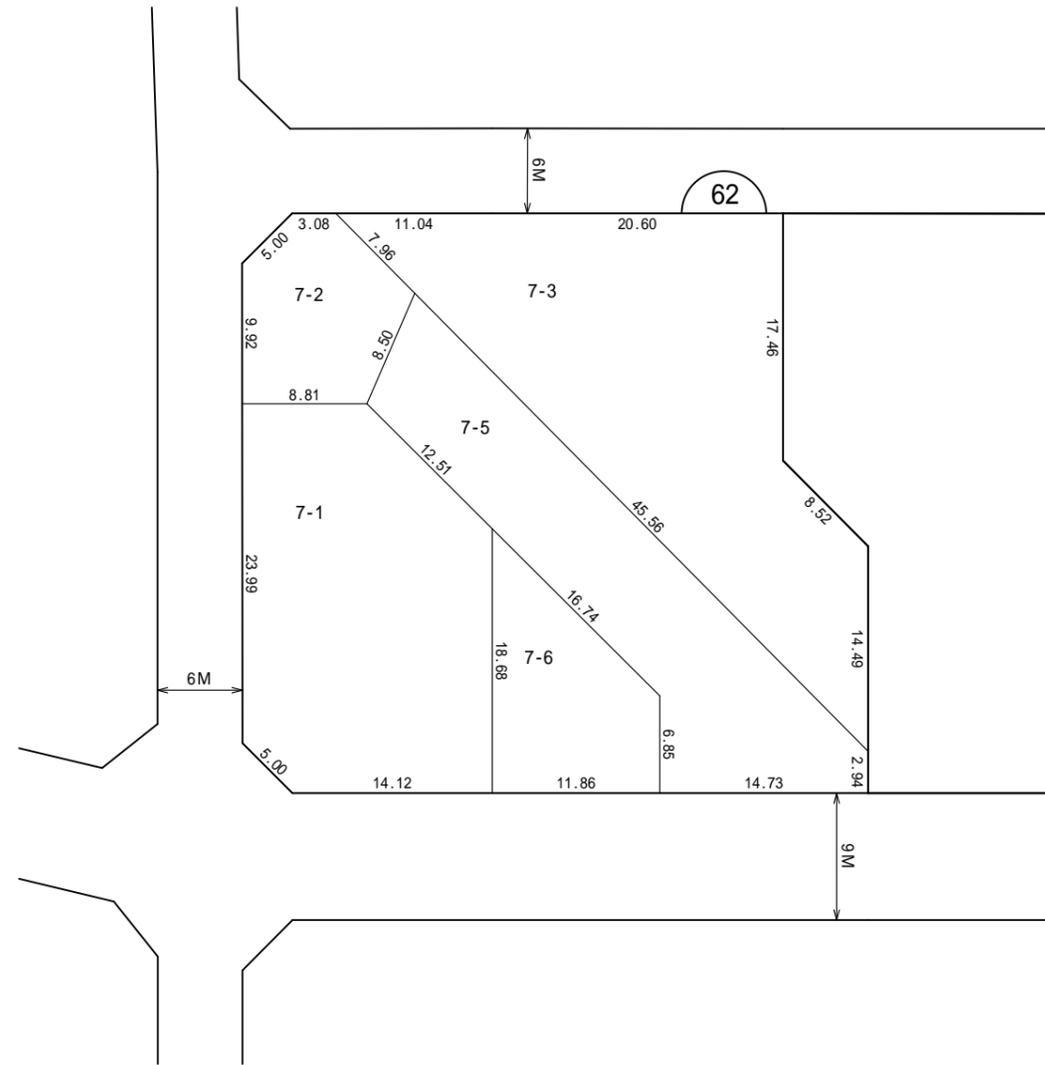

凡 例

| | |
|-------|--------|
| | 街区番号 |
| | 換地位置 |
| 100-1 | 地番 |
| | 辺長 (m) |