
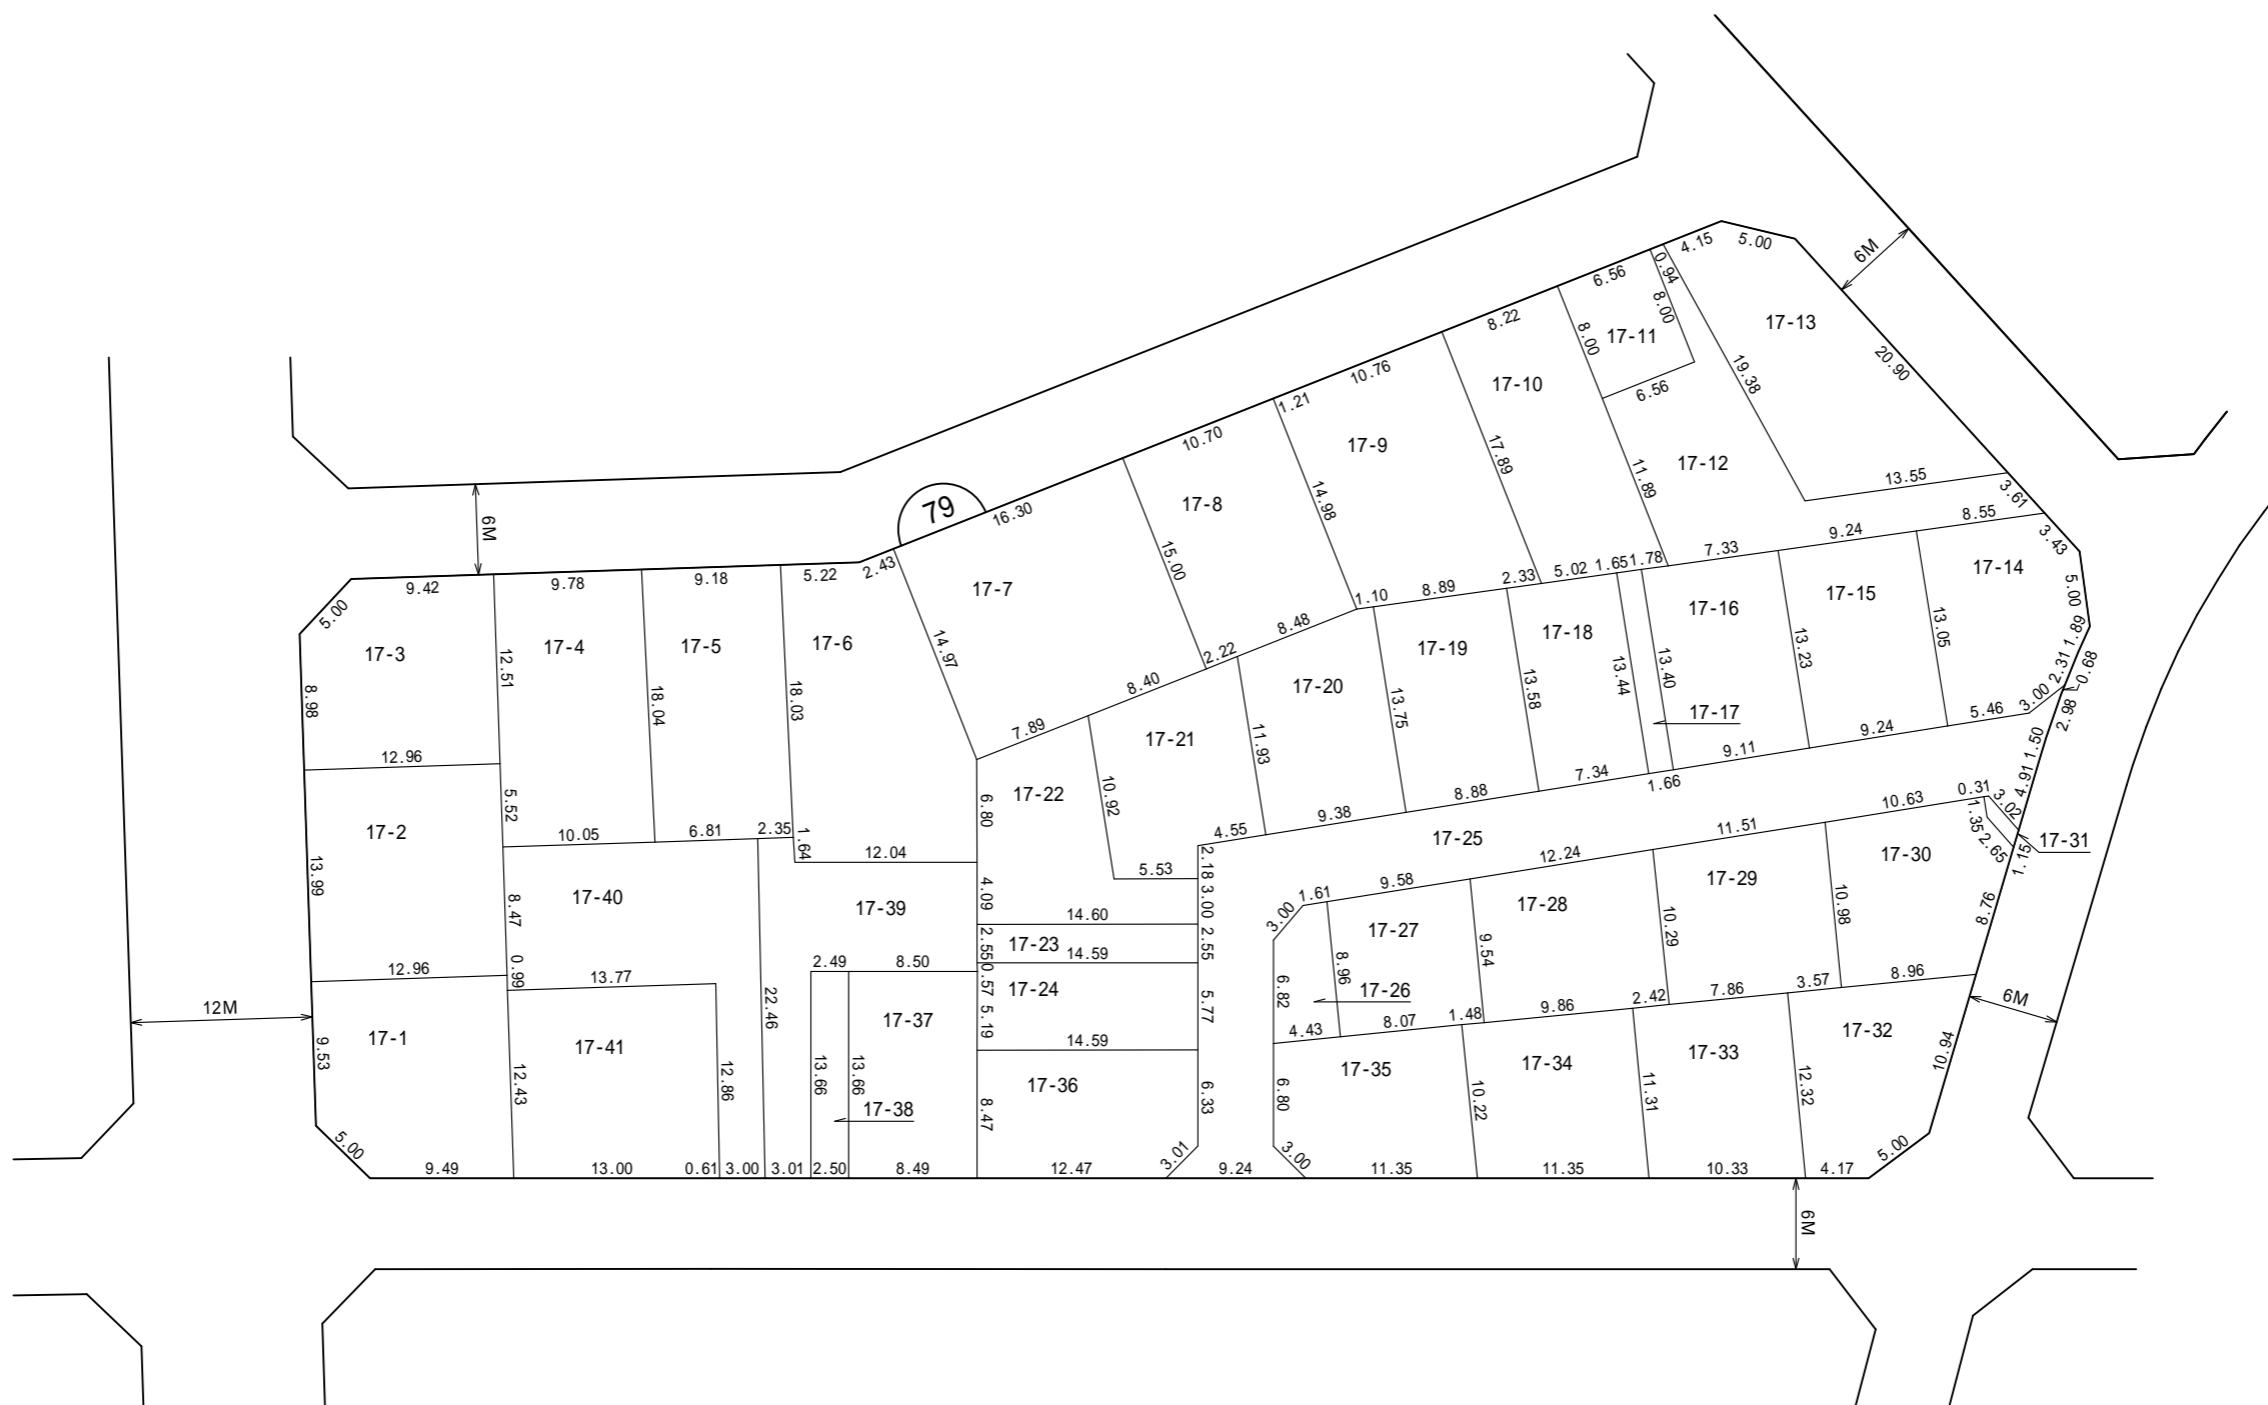


町田都市計画事業忠生土地区画整理事業 換地明細図

縮尺 五百分之壹

街区番号	79
町名	木曾西三丁目

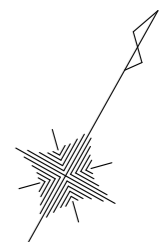

凡 例

①	街区番号
□	換地位置
100-1	地番
10.00 5.00	辺長 (m)