
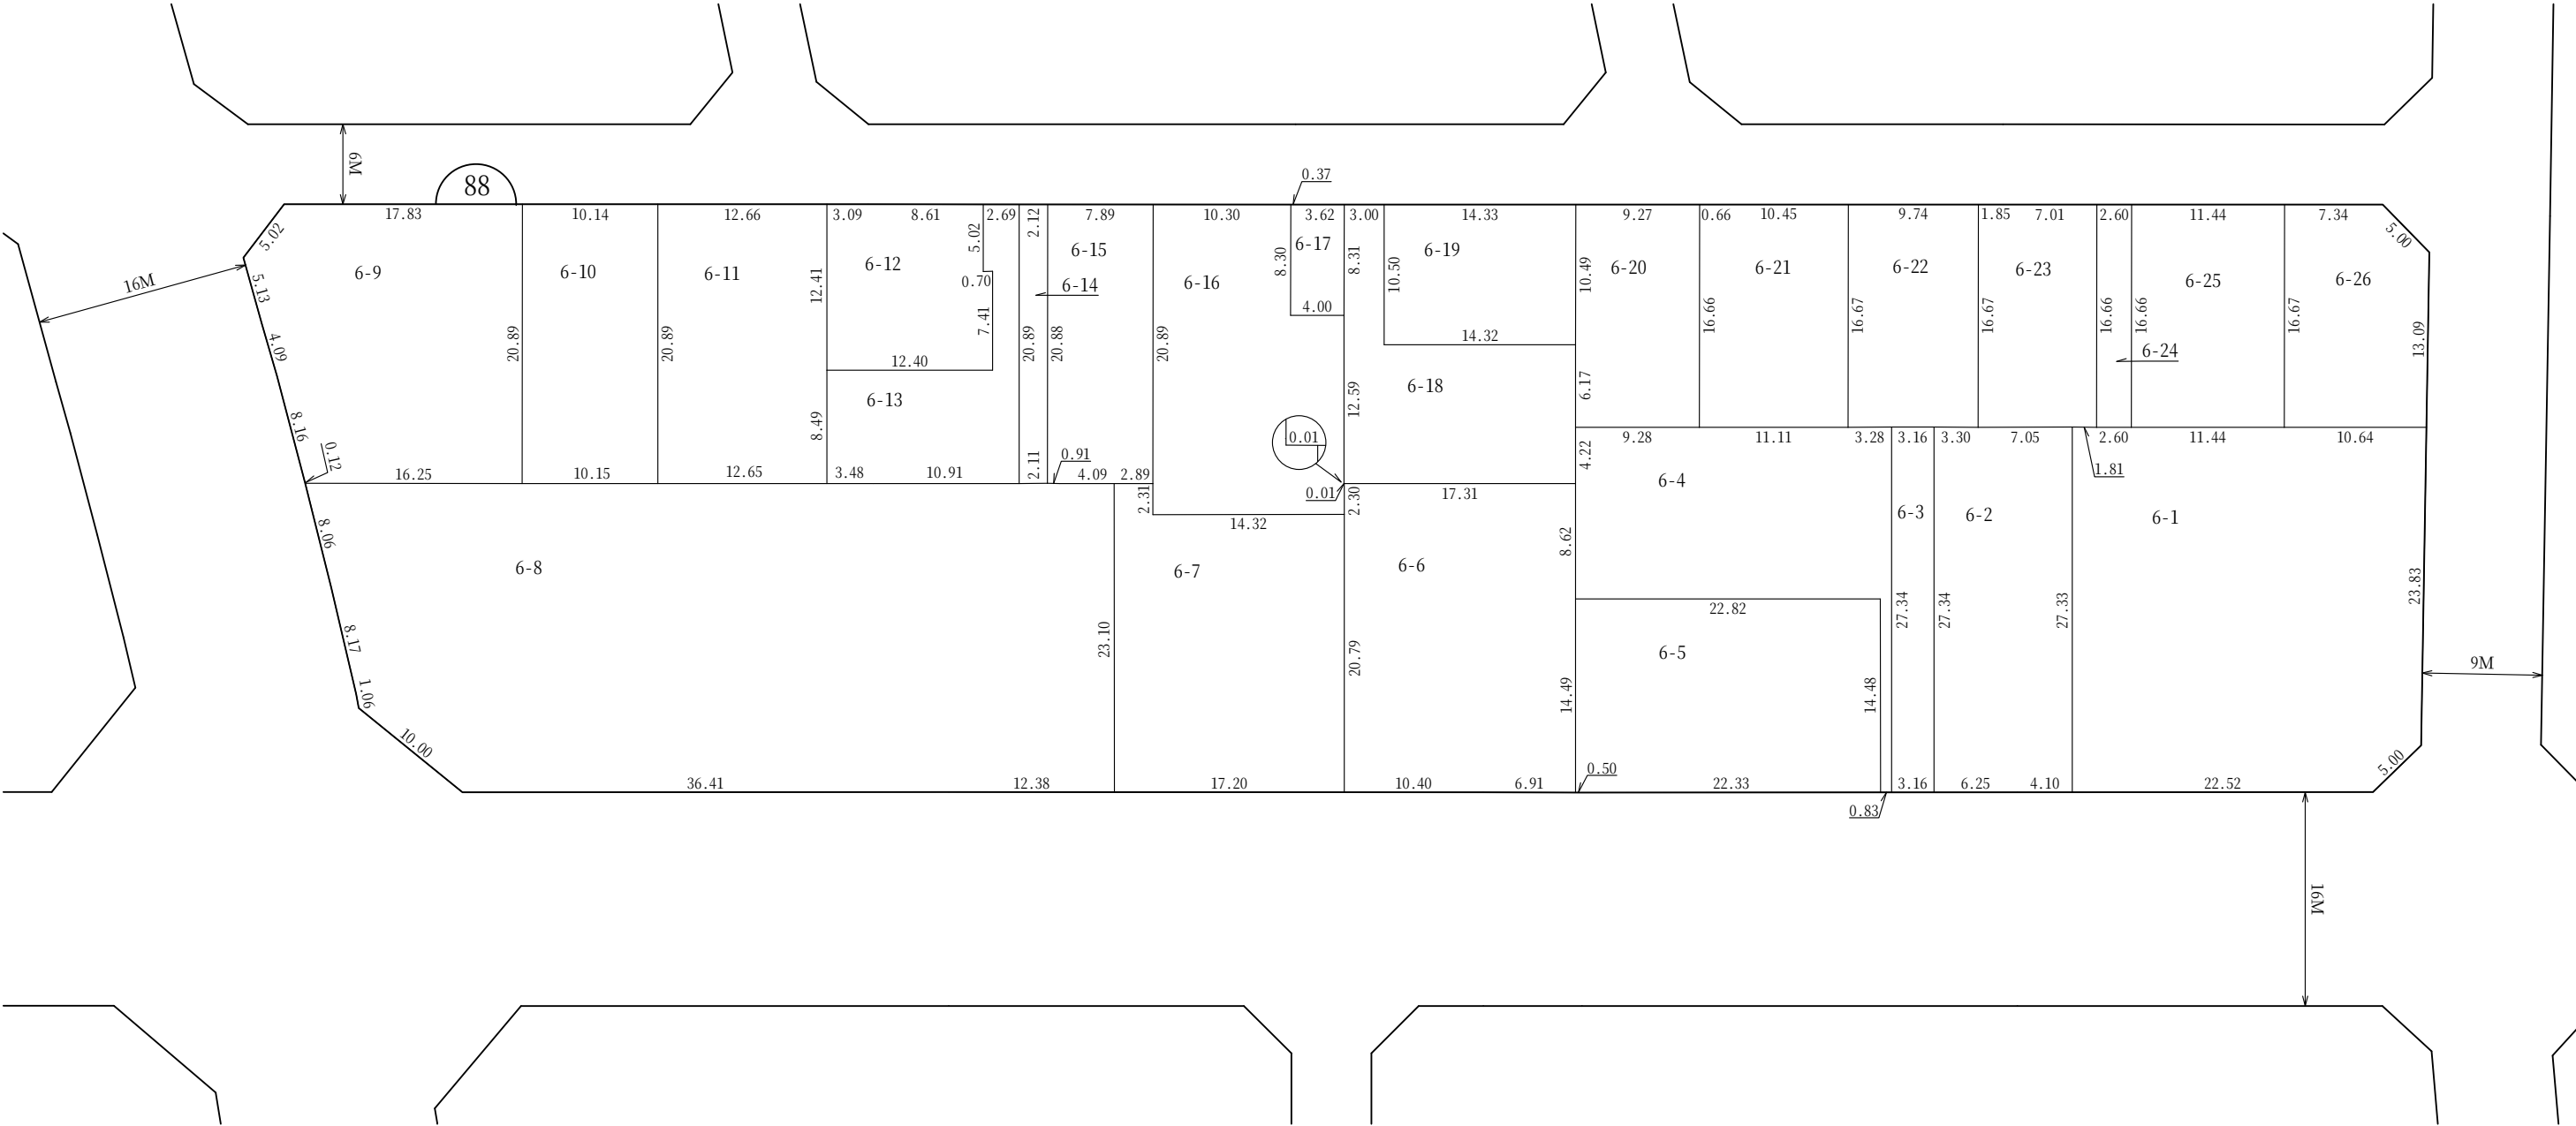


町田都市計画事業忠生土地区画整理事業
換地明細図

縮尺 五百分之壹

街区番号	88
町名	木曽西三丁目

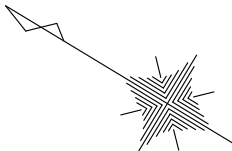

凡 例

	街区番号
	換地位置
100-1	地番
	辺長 (m)