
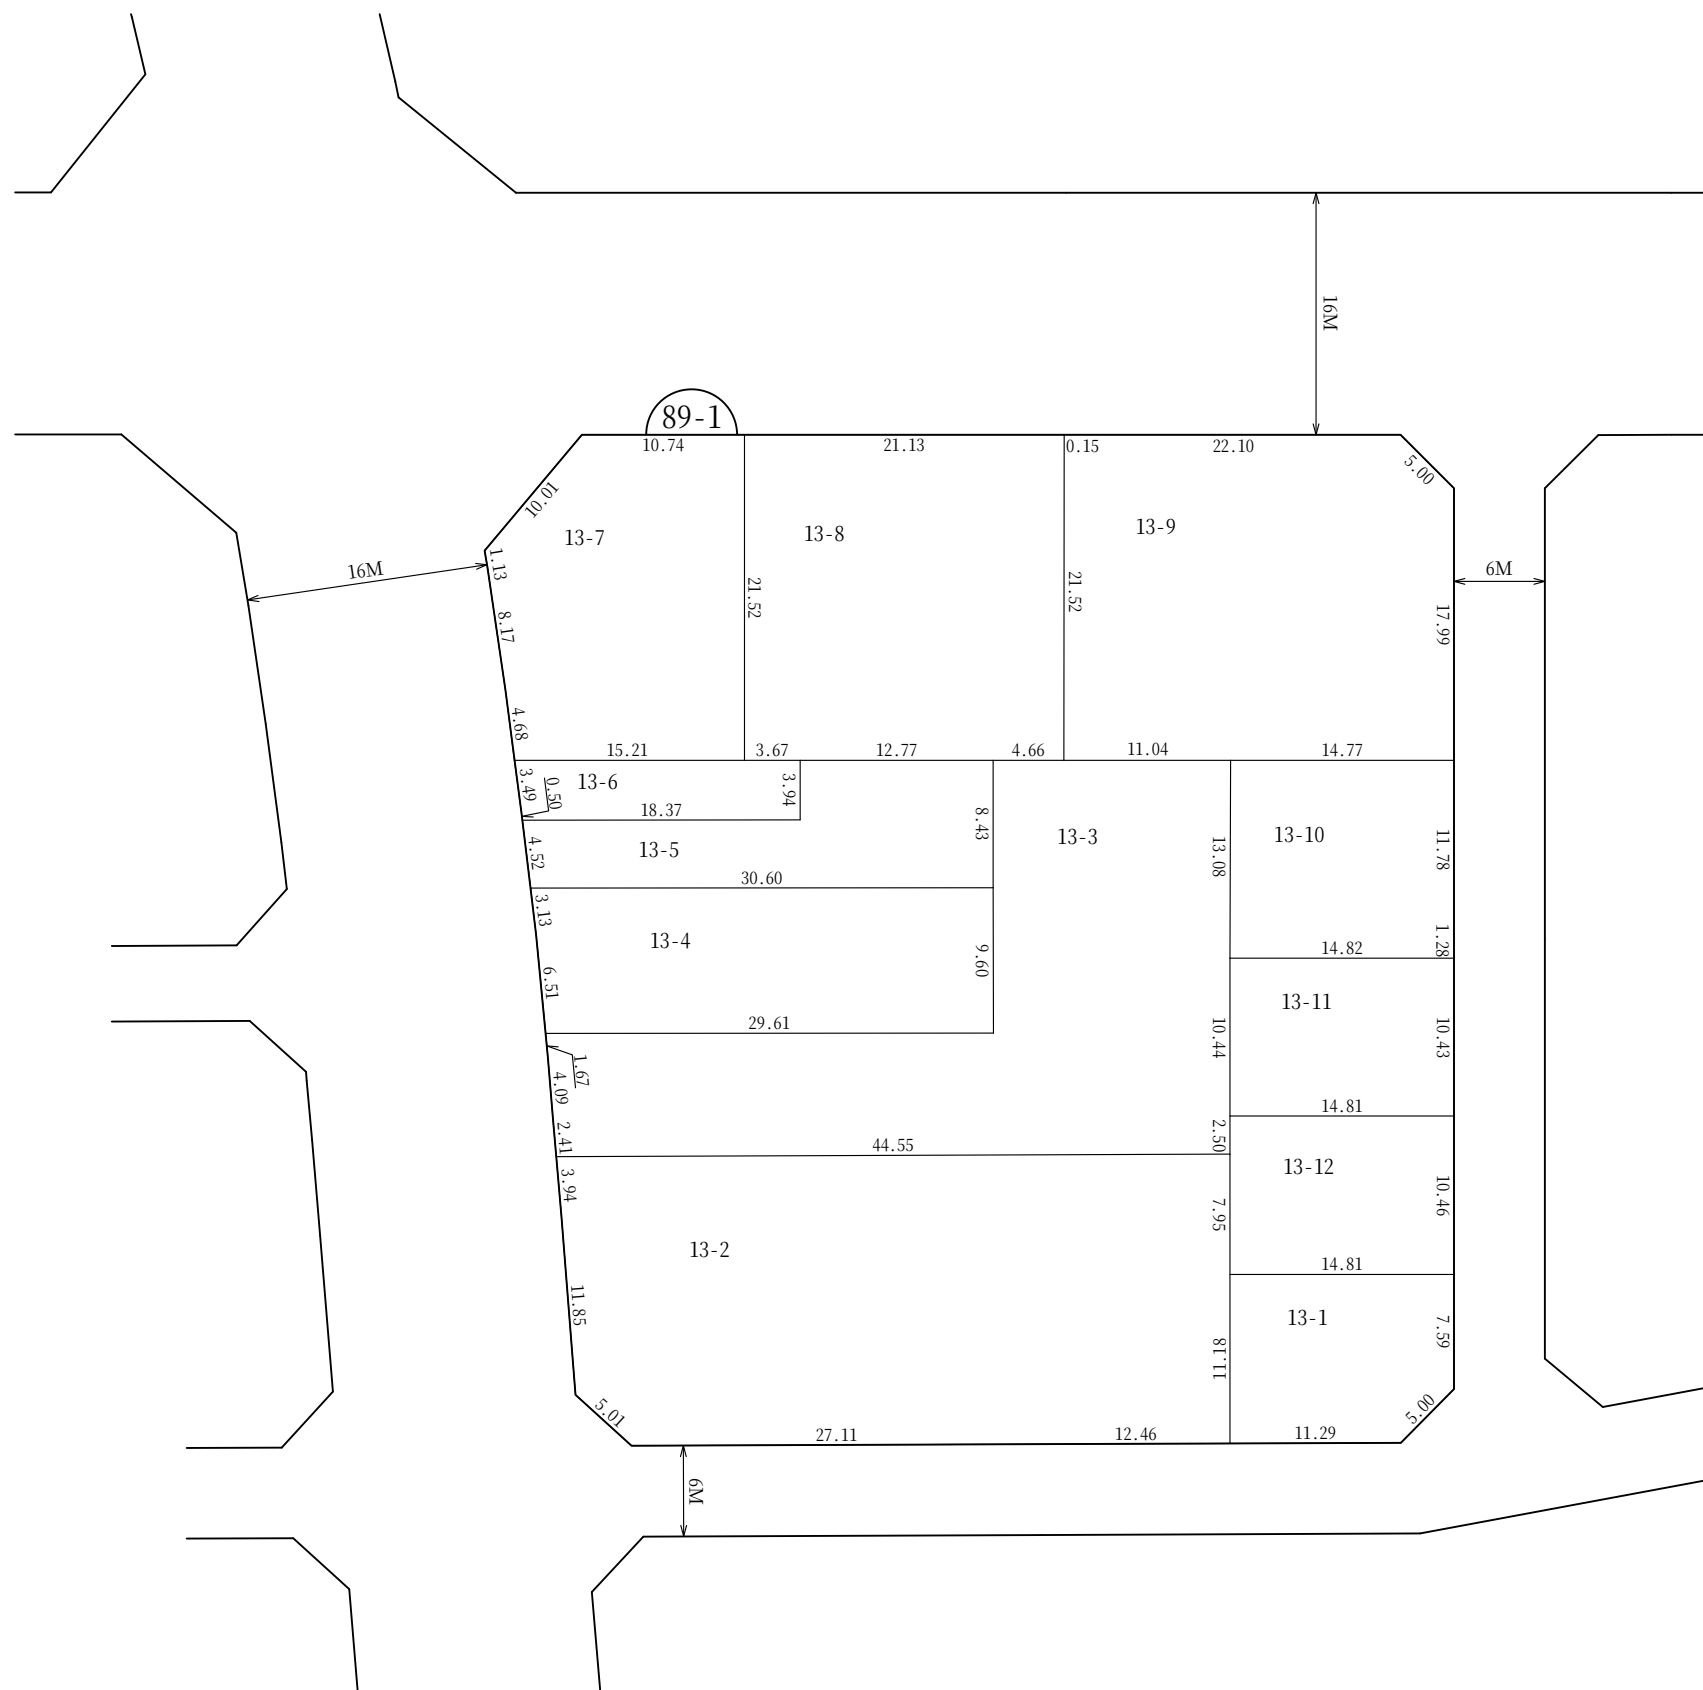


換地明細図

縮尺 五百分之壹

街区号	89-1
町名	木曾西二丁目

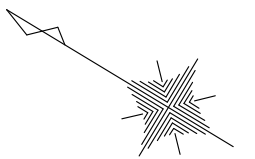

凡 例	
	街 区 番 号
	换 地 位 置
100-1	地 番
	边 长 (m)