
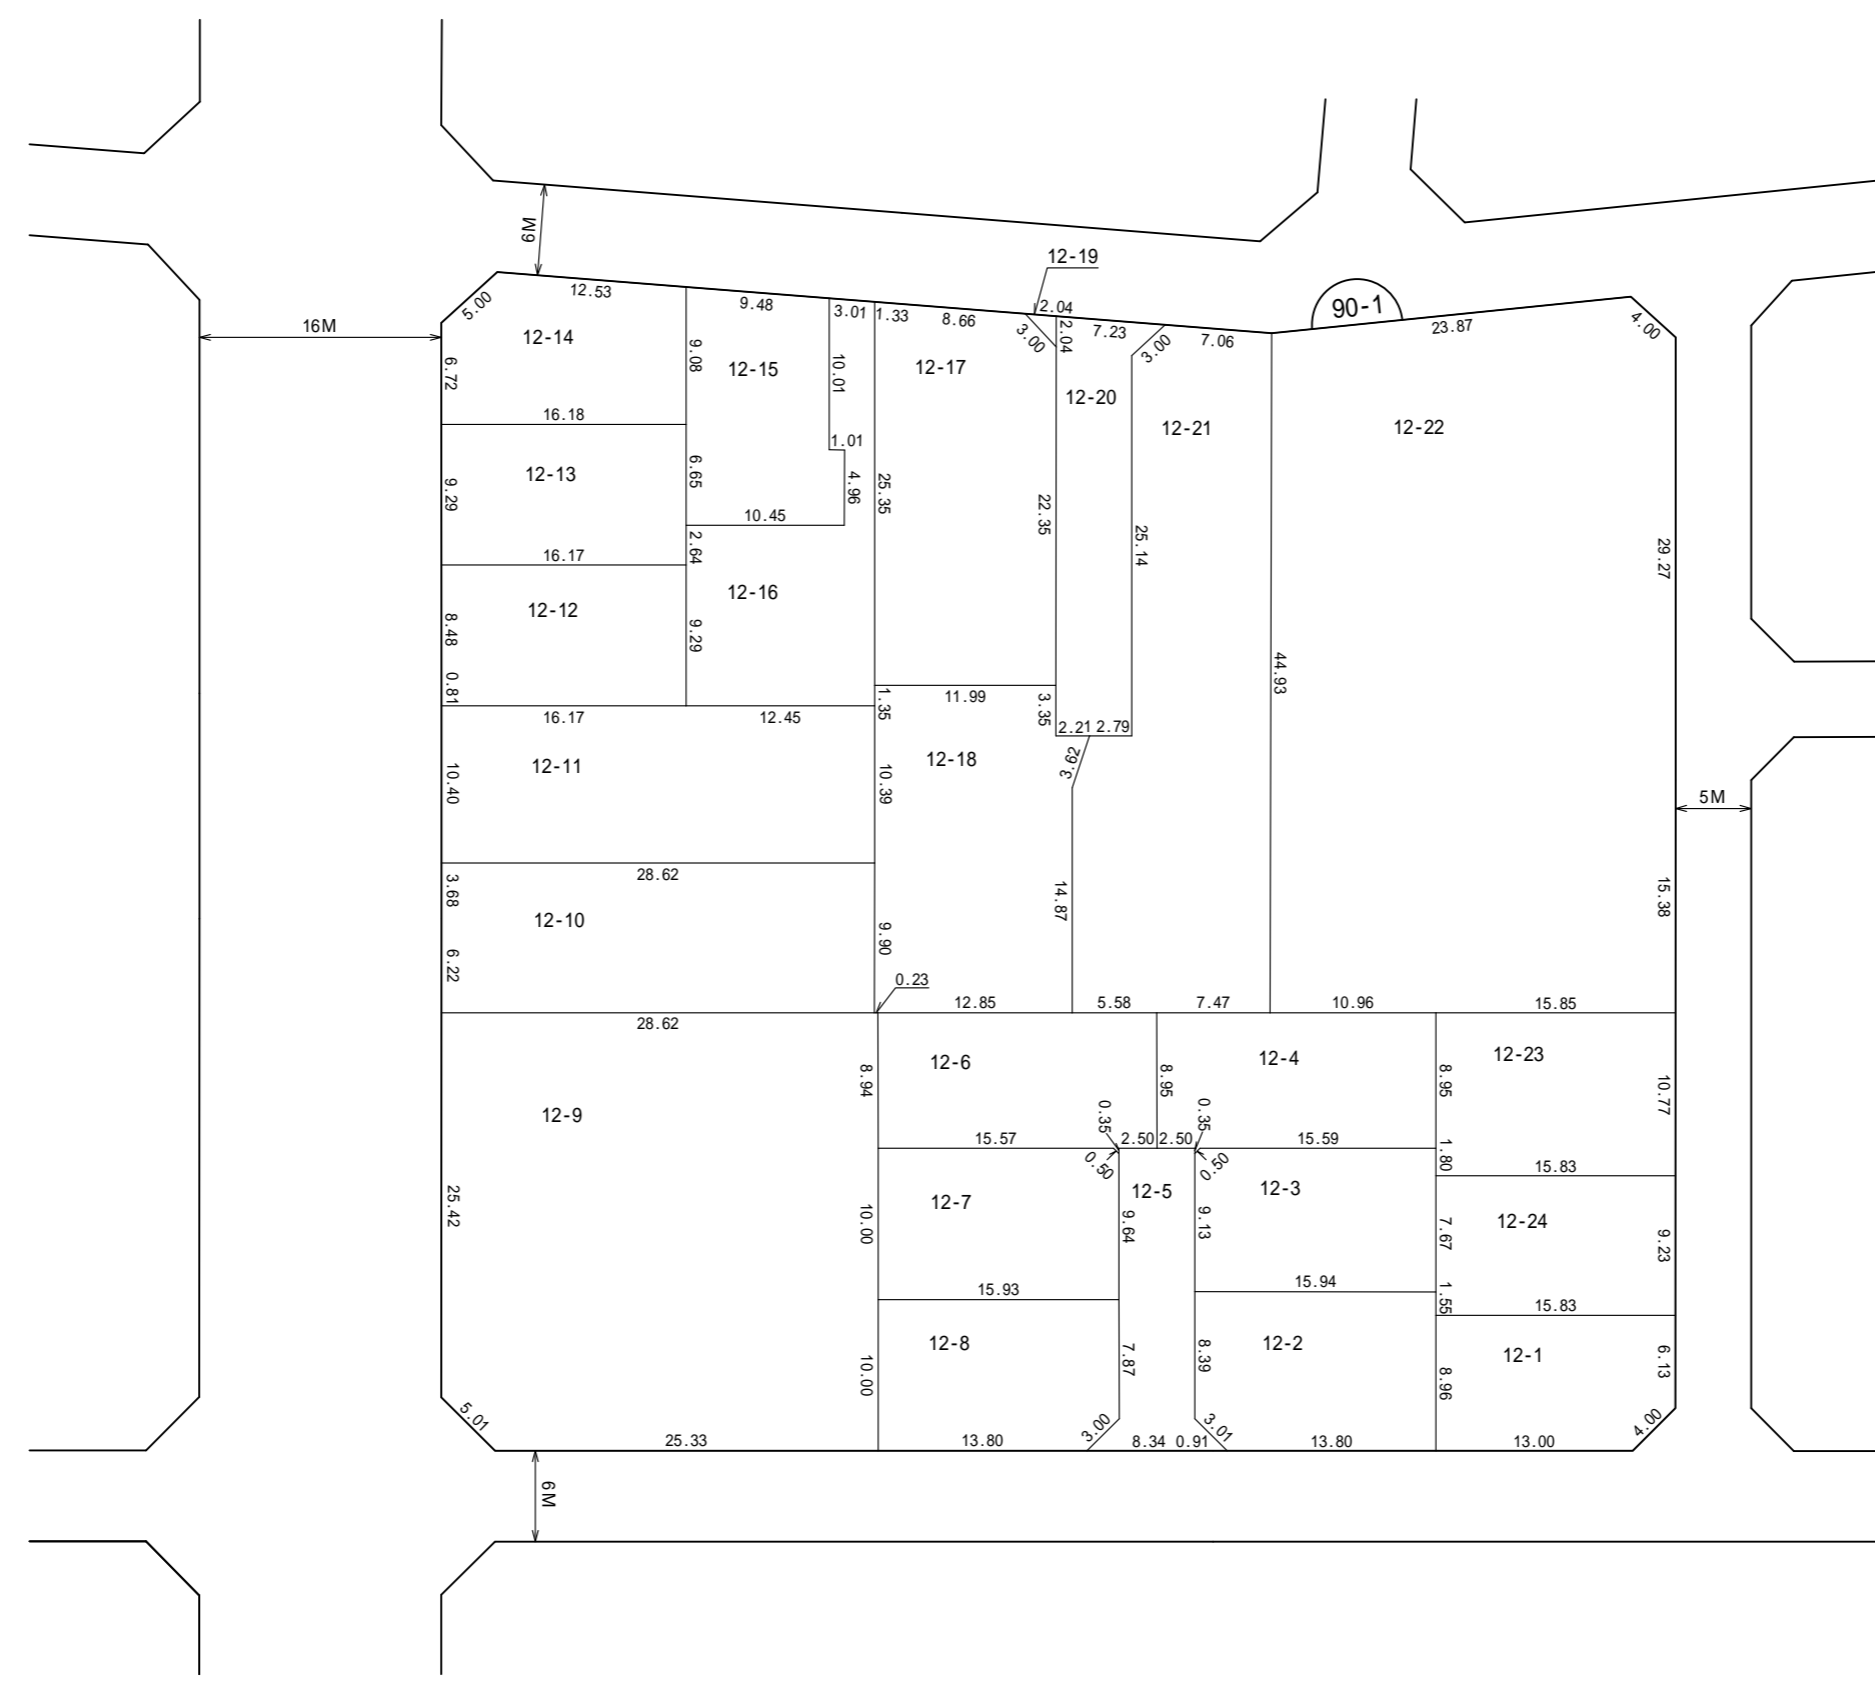


# 町田都市計画事業忠生土地区画整理事業 換地明細図

縮尺 五百分之壹

街区番号	90-1
町名	木曾西二丁目

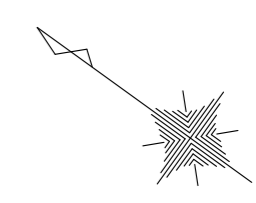

### 凡 例

①	街区番号
□	換地位置
100-1	地番
10.00 5	辺長 (m)