


町田都市計画忠生土地区画整理事業 案 内 図

縮尺 1/5,000

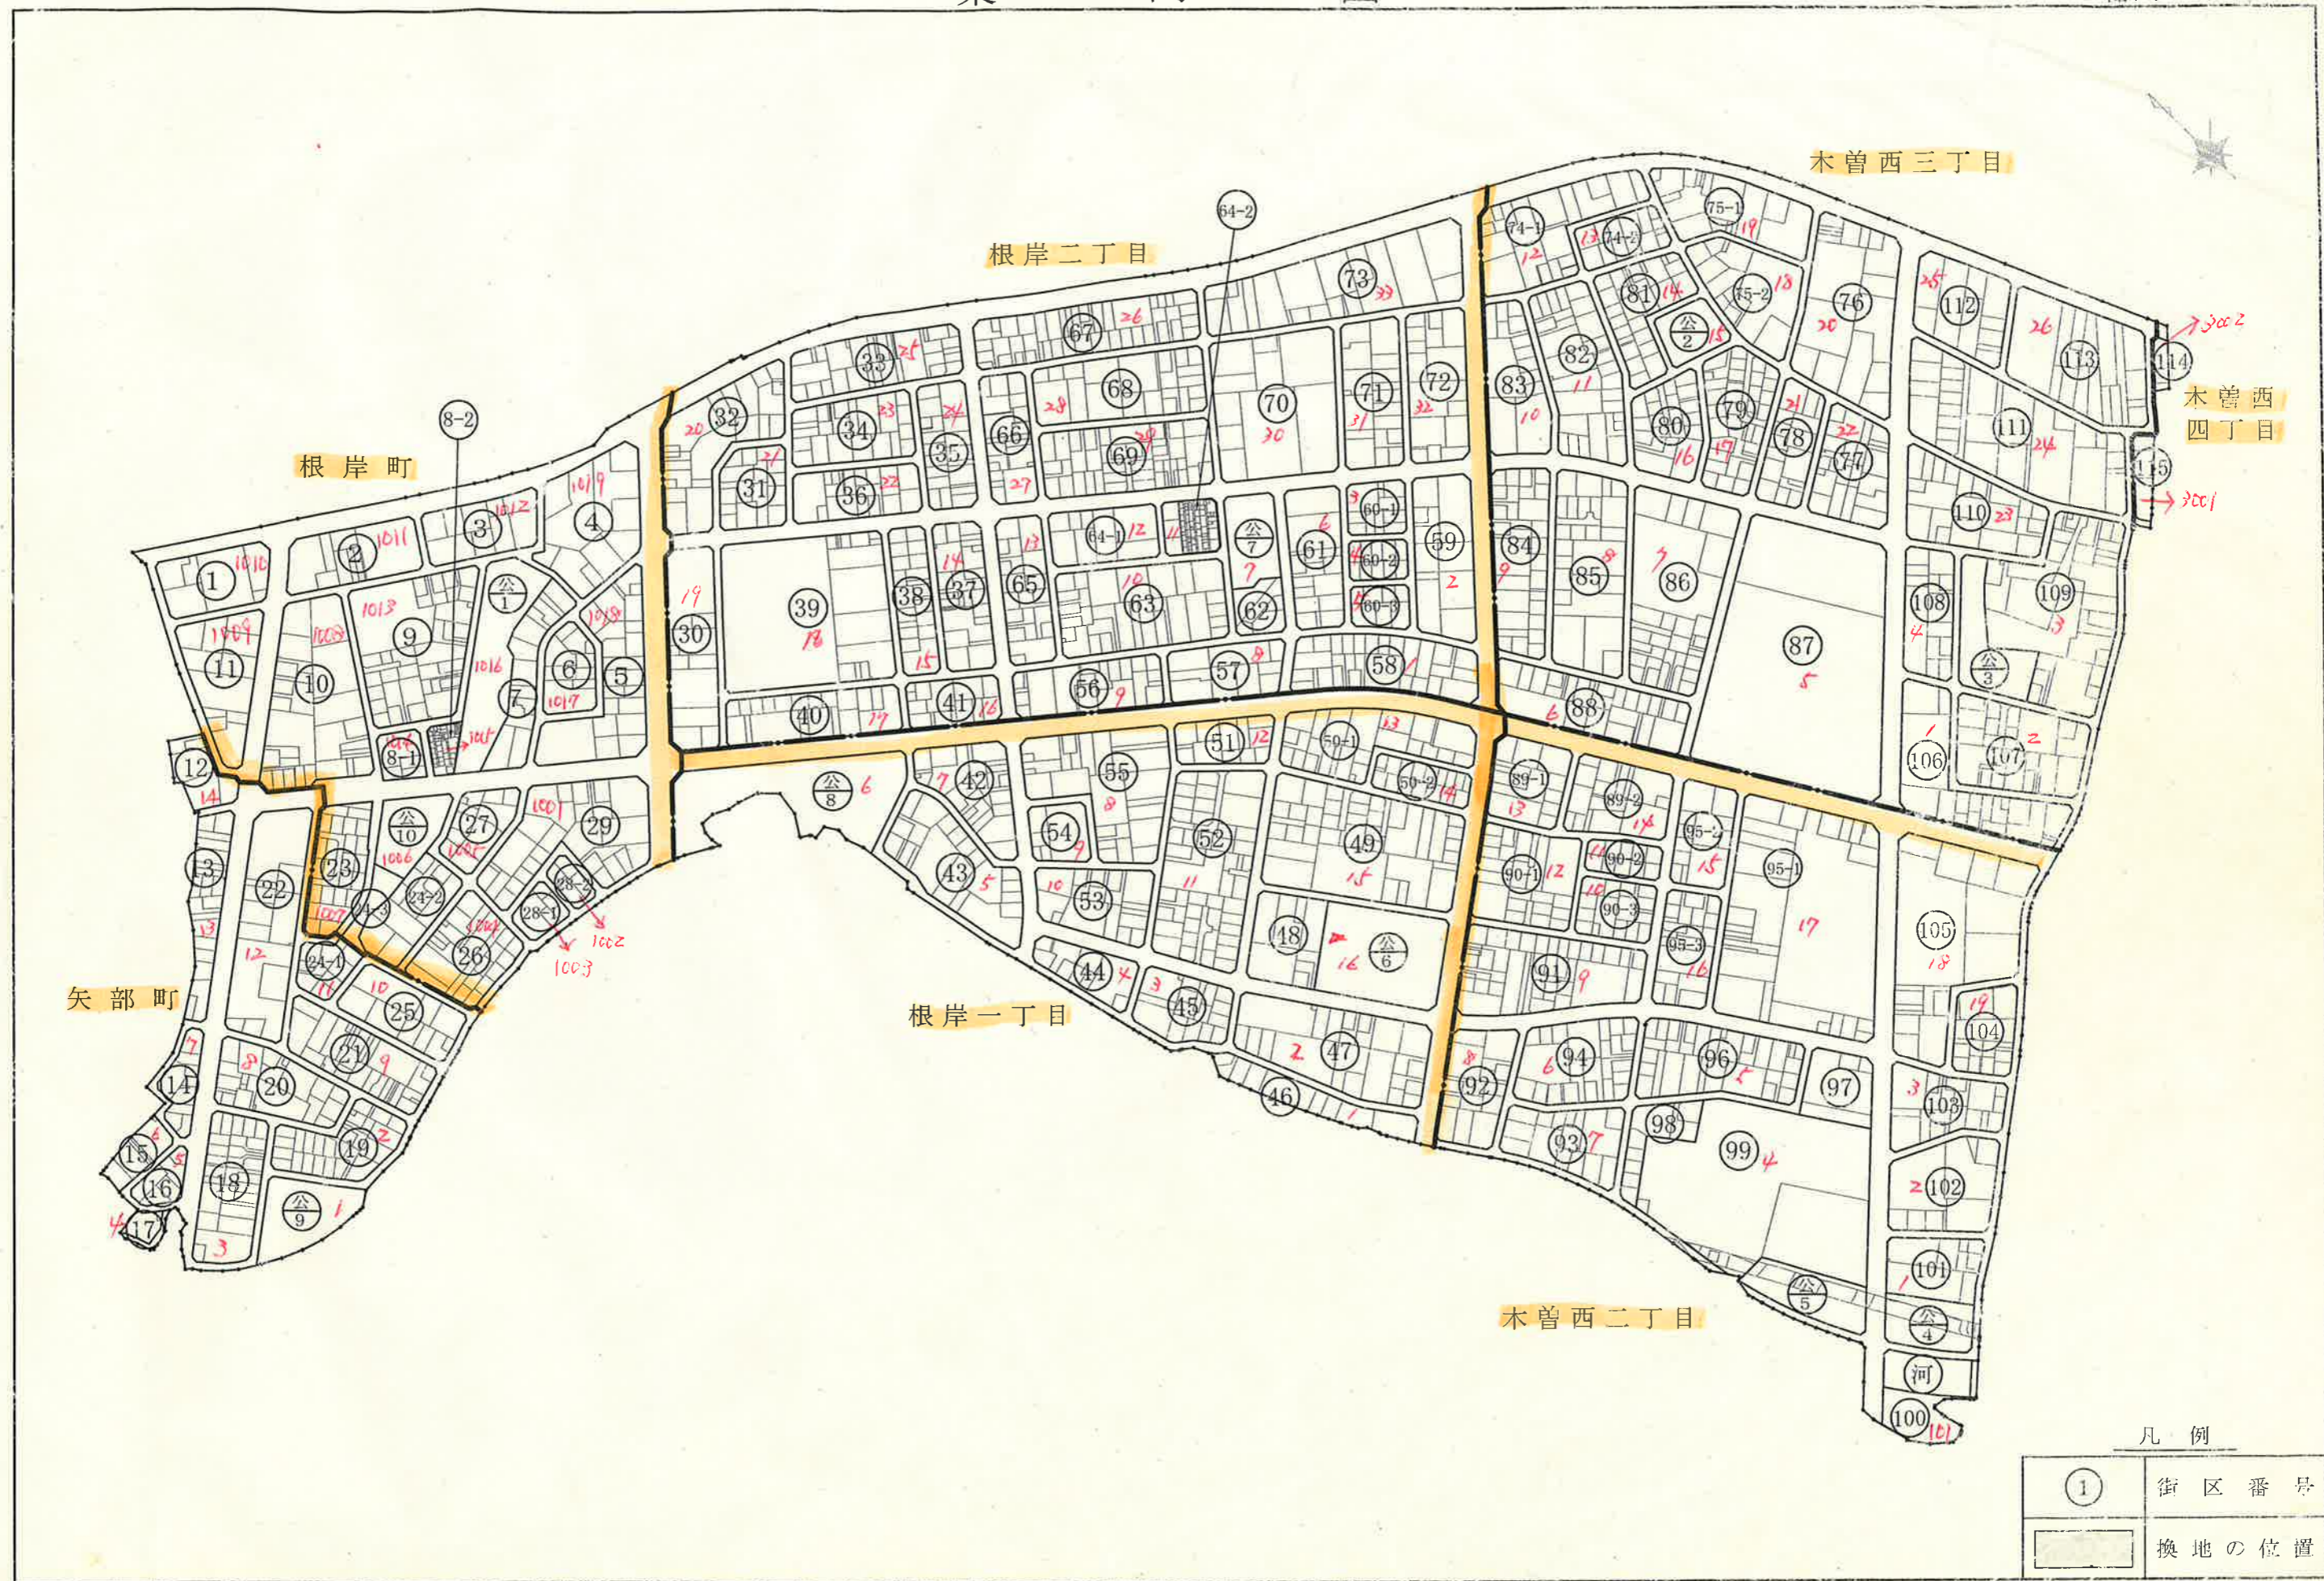

凡 例

①	街区番号
■	換地の位置