
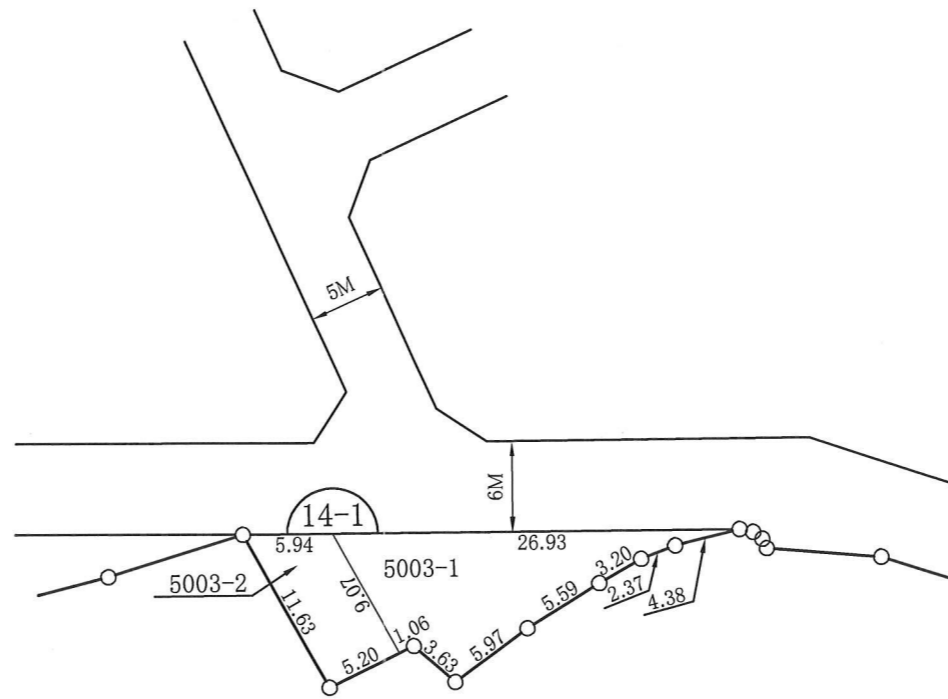


# 町田都市計画事業鶴川駅北土地区画整理事業 換地明細図

縮尺五百分之壹

街区番号	14-1
町名	大蔵町

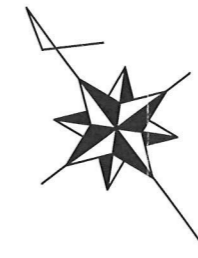

### 凡 例

1	街区番号								
□	換地位置								
5000-1	地番								
<table border="1" style="width: 100%; border-collapse: collapse;"> <tr> <td style="width: 25%;">15.00</td> <td style="width: 25%;">10.00</td> <td style="width: 25%;">10.00</td> <td style="width: 25%;">5.00</td> </tr> <tr> <td></td> <td style="text-align: center;">10.00</td> <td style="text-align: center;">10.00</td> <td></td> </tr> </table>	15.00	10.00	10.00	5.00		10.00	10.00		辺長 (m)
15.00	10.00	10.00	5.00						
	10.00	10.00							