


# 町田都市計画事業鶴川駅北土地区画整理事業 換地明細図

縮尺五百分之壹

|      |      |
|------|------|
| 街区番号 | 公-3  |
| 町名   | 能ヶ谷町 |

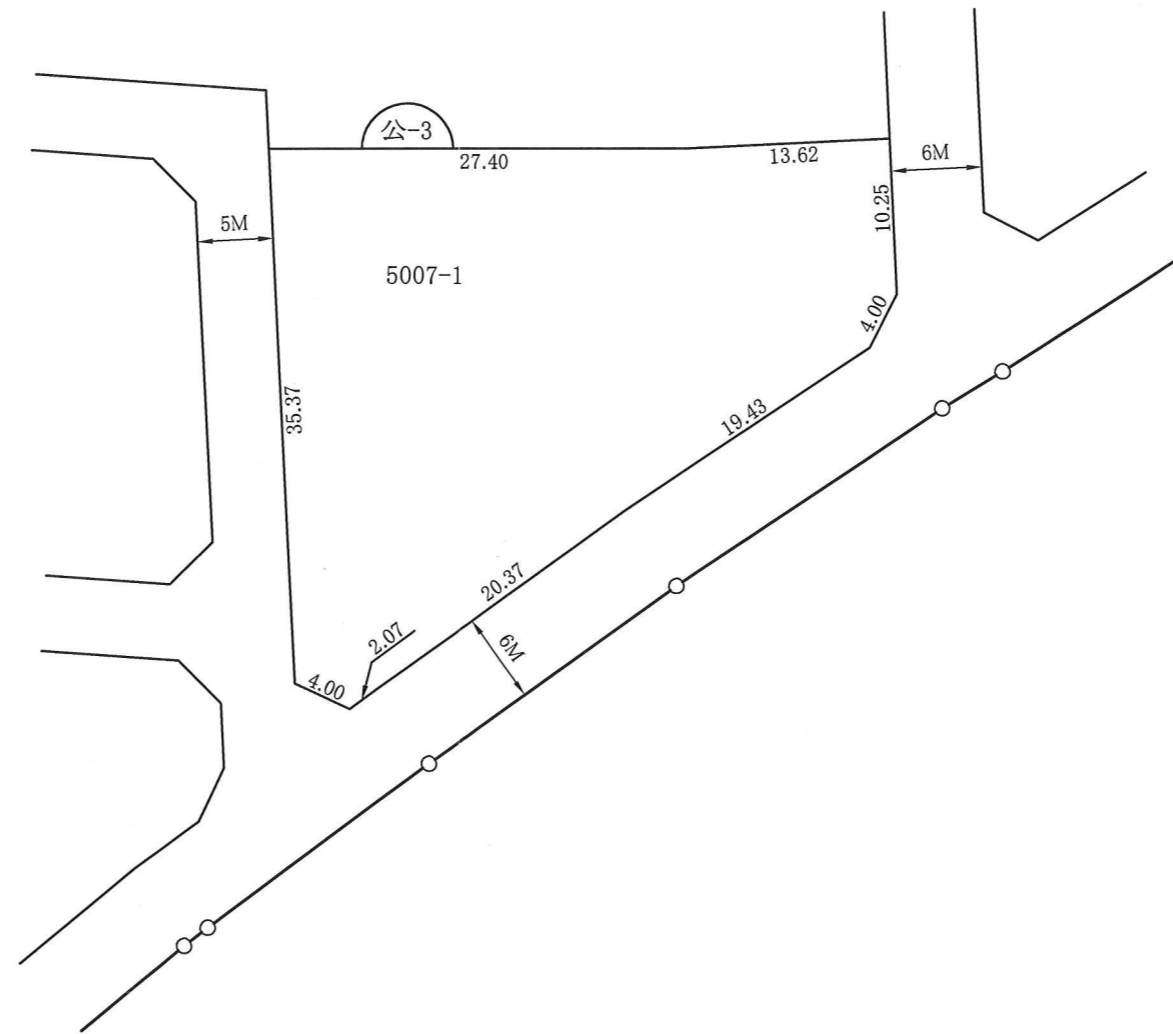

凡 例

|   |       |       |       |      |        |
|---|-------|-------|-------|------|--------|
| 1   | 街区番号  |       |       |      |        |
| □   | 換地位置  |       |       |      |        |
| 5000-1  | 地番    |       |       |      |        |
| <table border="1" style="display: inline-table; border-collapse: collapse;"> <tr> <td style="width: 20px; height: 20px;">15.00</td> <td style="width: 20px; height: 20px;">10.00</td> <td style="width: 20px; height: 20px;">10.00</td> <td style="width: 20px; height: 20px;">5.00</td> </tr> </table> | 15.00 | 10.00 | 10.00 | 5.00 | 辺長 (m) |
| 15.00   | 10.00 | 10.00 | 5.00  |      |        |