


町田都市計画事業鶴川駅北土地区画整理事業

換地明細図

縮尺五百分之壹

街区番号	6-1
町名	能ヶ谷町

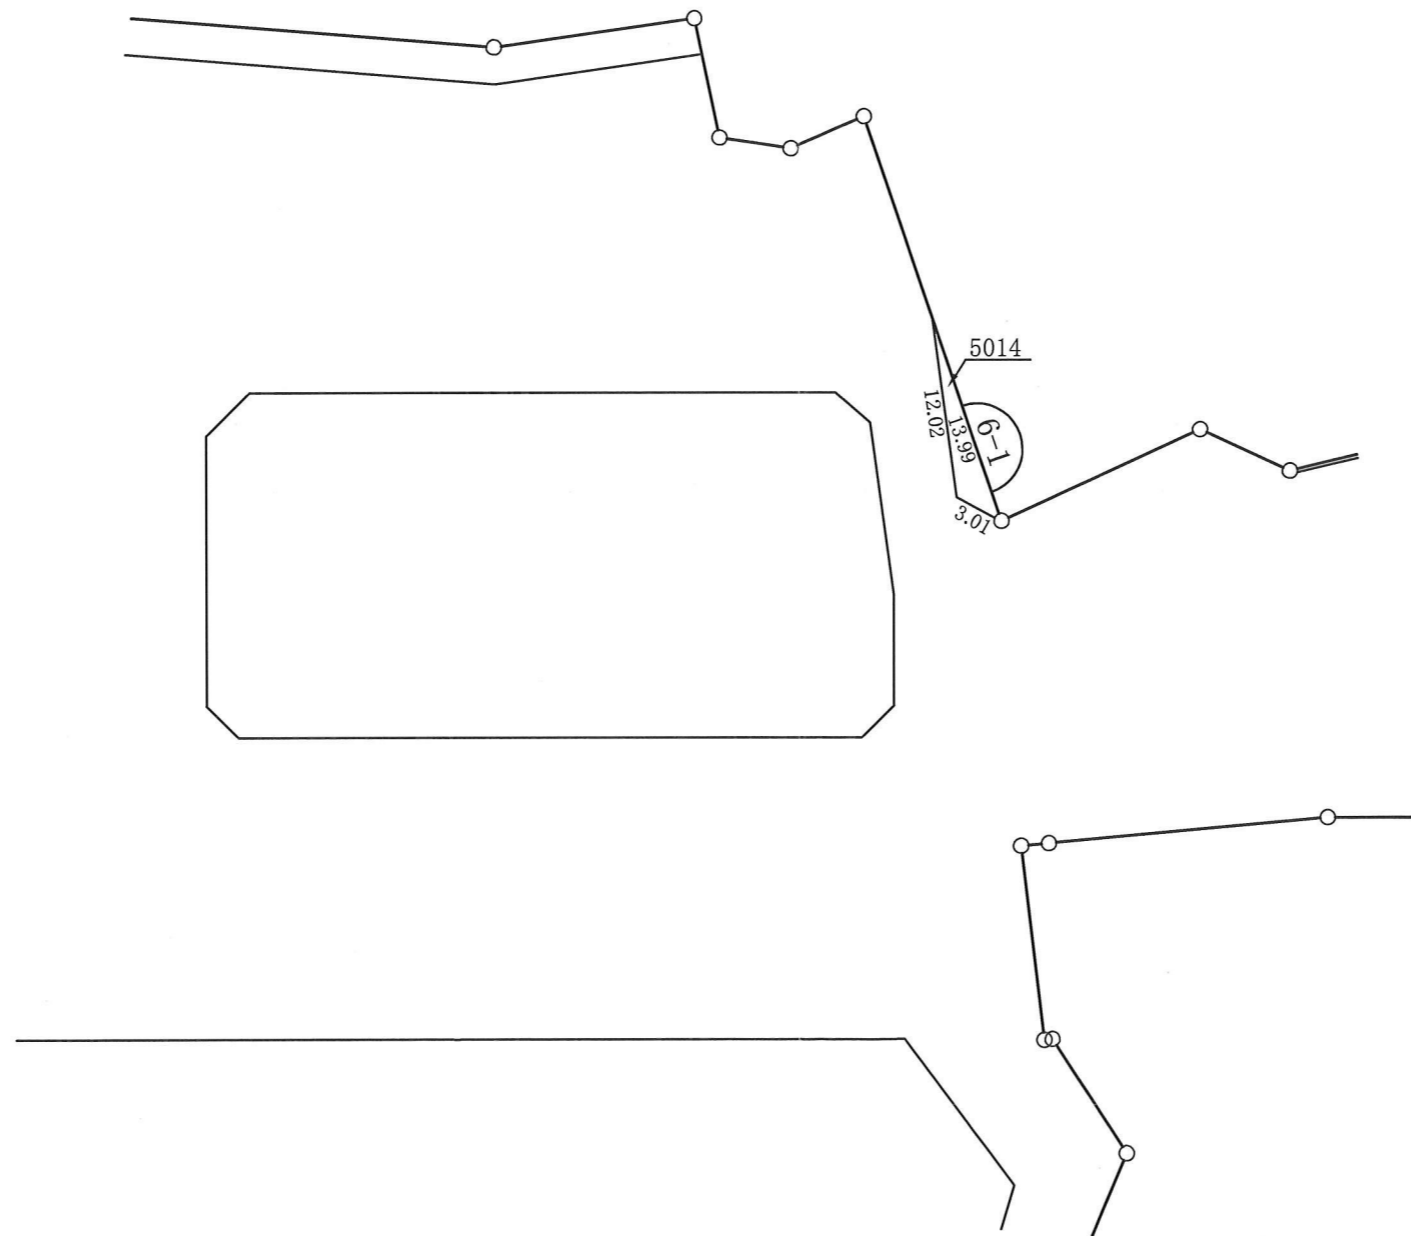

凡 例

	街区番号
	換地位置
5000-1	地番
	辺長 (m)