
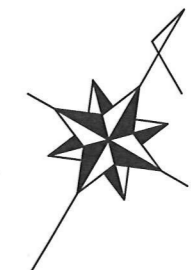


# 町田都市計画事業鶴川駅北土地区画整理事業 換地明細図

縮尺五百分之壹

街区番号	8
町名	能ヶ谷町

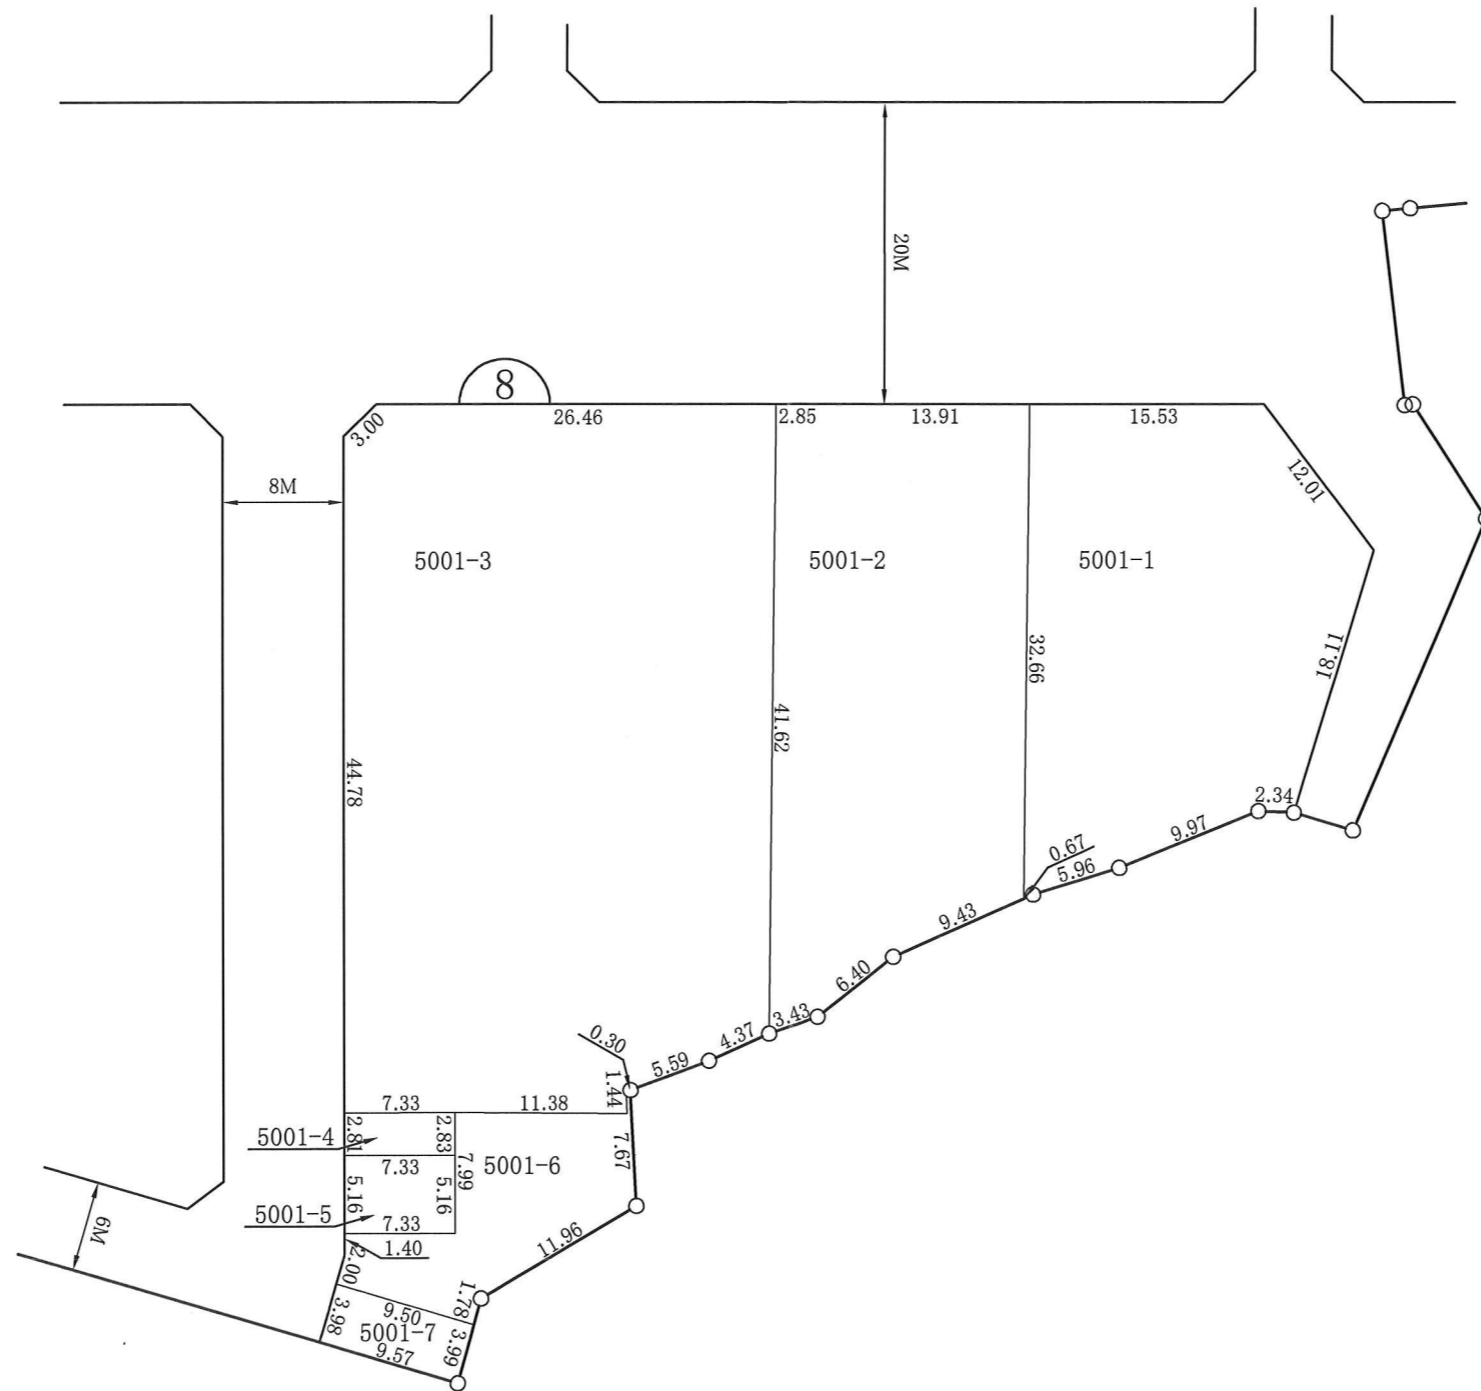

### 凡 例

8	街区番号
[ ]	換地位置
5000-1	地番
5.00 10.00 5.00	辺長 (m)