


町田都市計画 地区計画 三輪地区地区計画 計画図 (参考図)

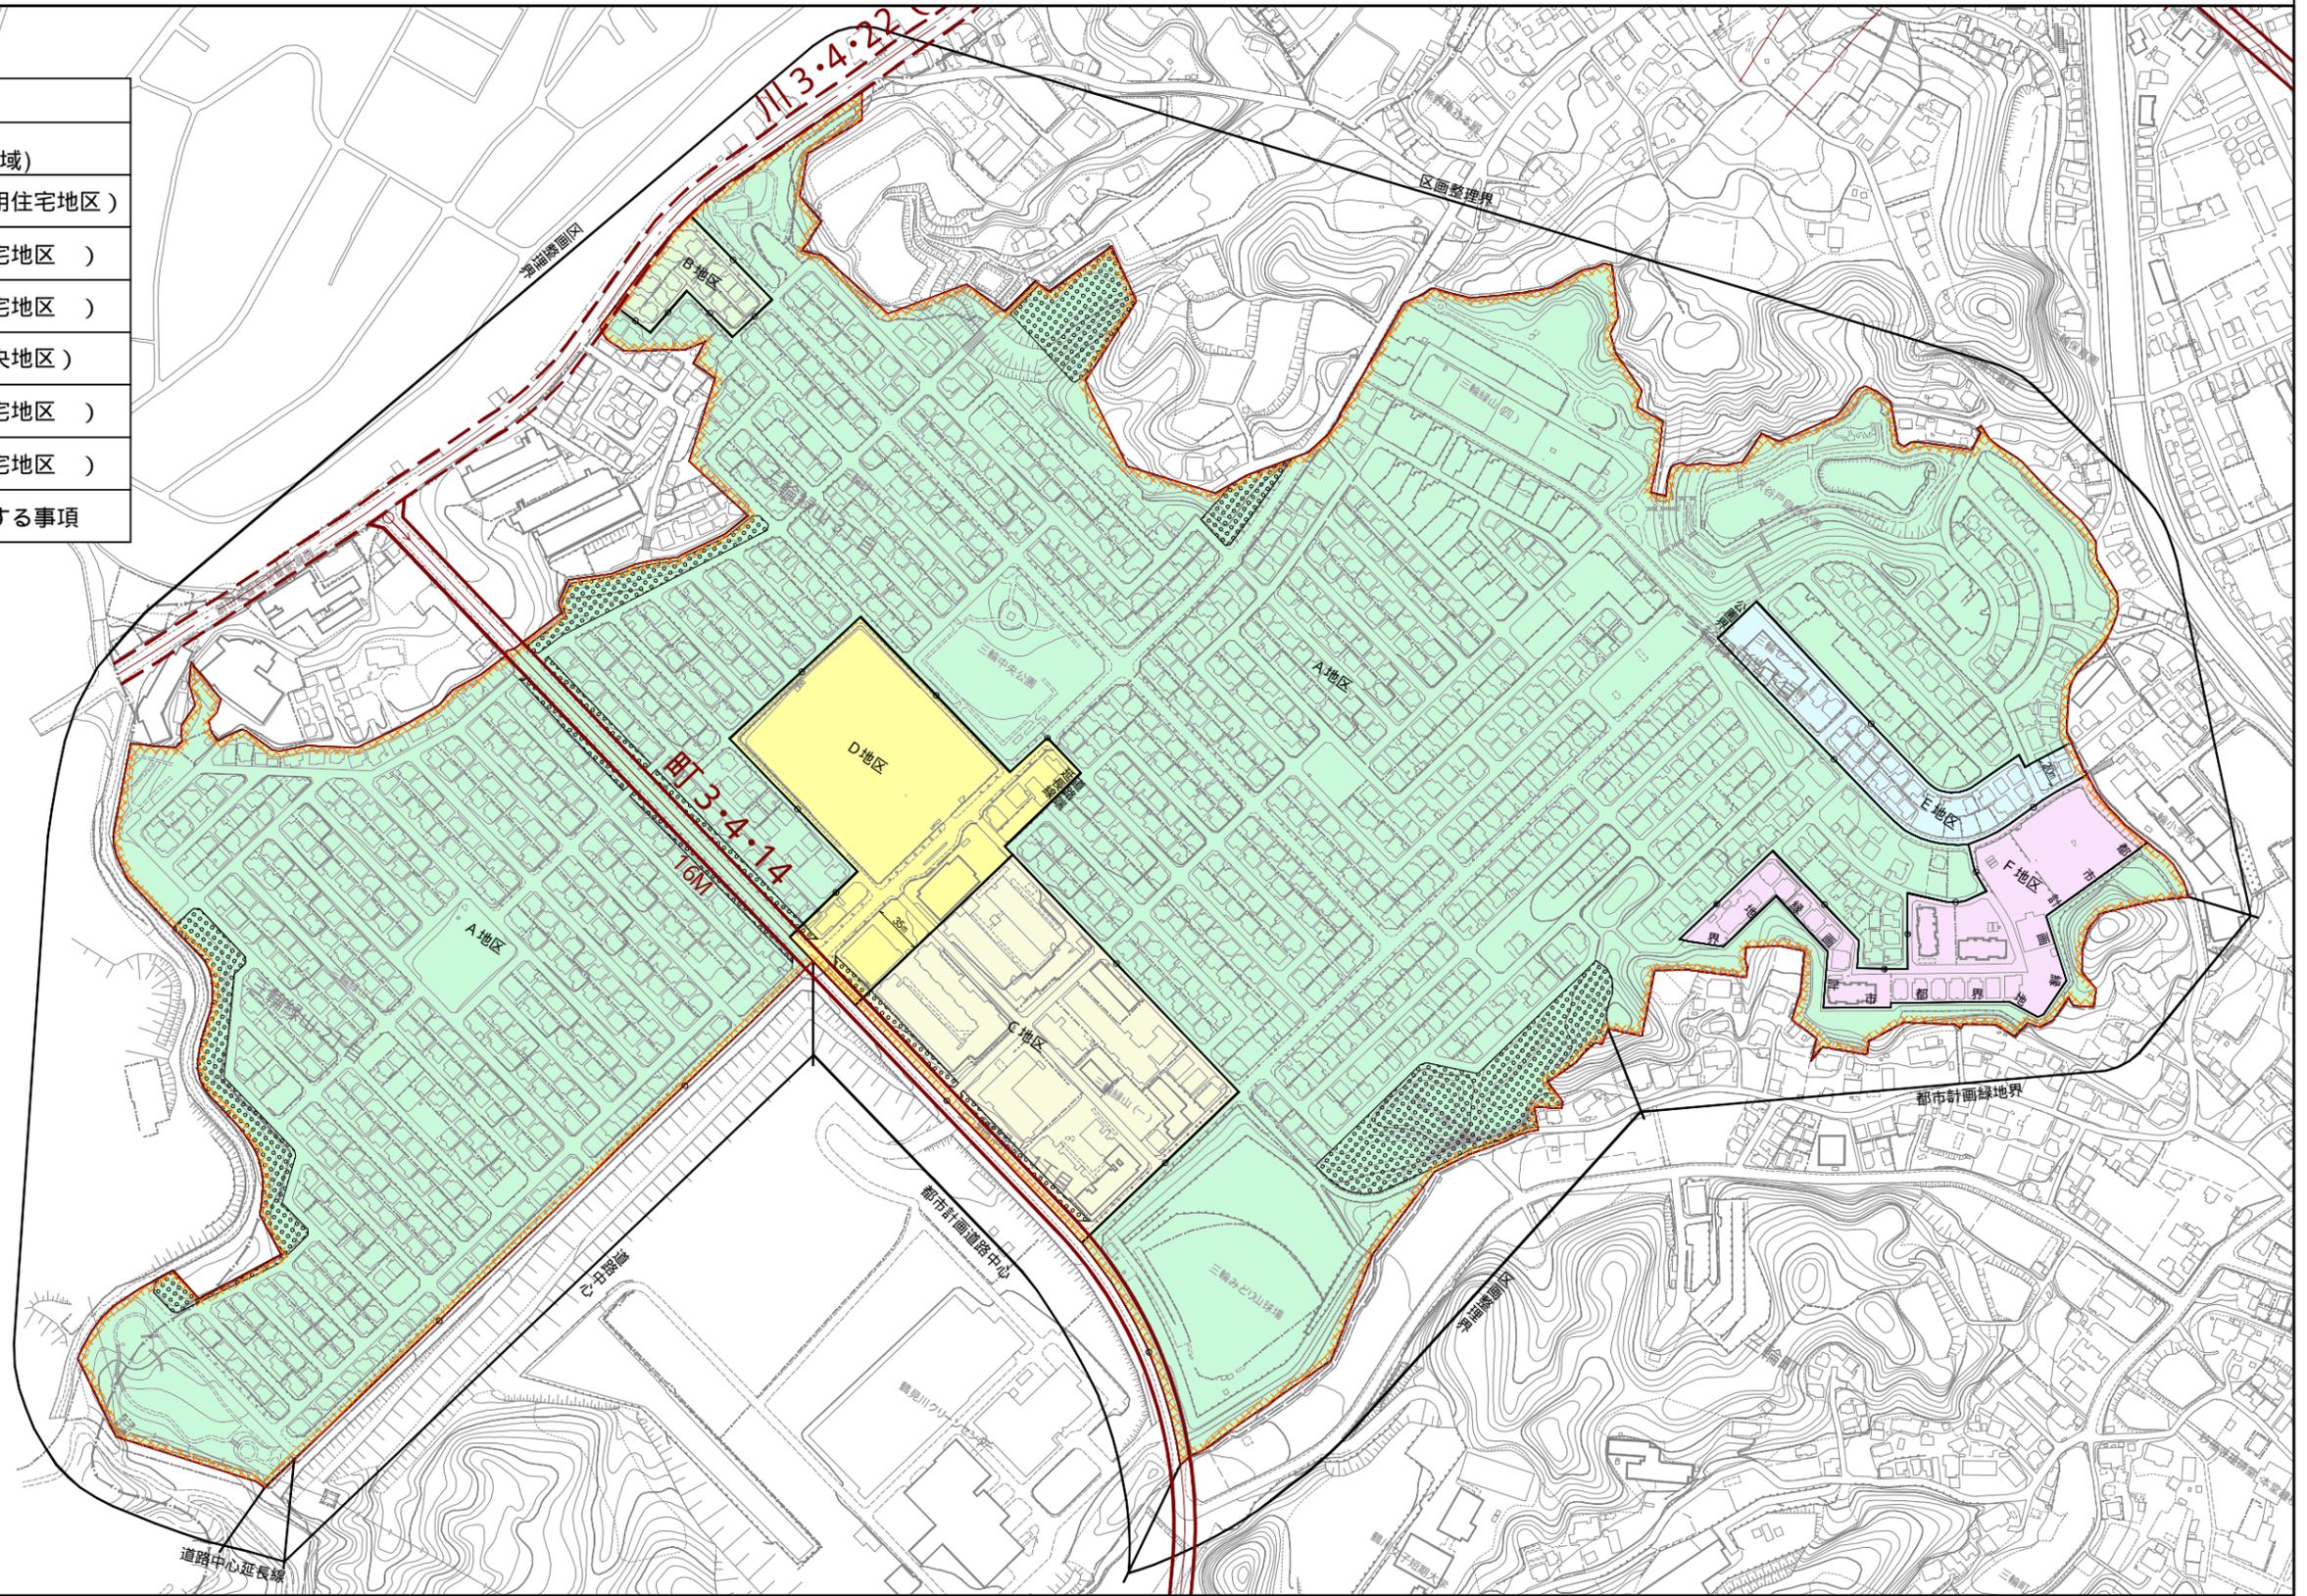

1:5000

| 凡 例 | |
|---|----------------------|
|  | 地区計画区域 (地区整備計画区域) |
|  | A地区 (低層専用住宅地区) |
|  | B地区 (低層住宅地区) |
|  | C地区 (集合住宅地区) |
|  | D地区 (地区中央地区) |
|  | E地区 (低層住宅地区) |
|  | F地区 (集合住宅地区) |
|  | 土地の利用に関する事項 |



この地図は「H22町田市共通地形図(1/2500)」を使用して作成したものです。
この地図は「H21町田市都市計画道路線形指導座標」を使用して作成したものです。