



町田都市計画 地区計画
高ヶ坂地区地区計画 計画図 (参考図)

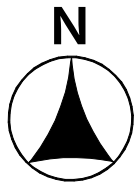

1:2500

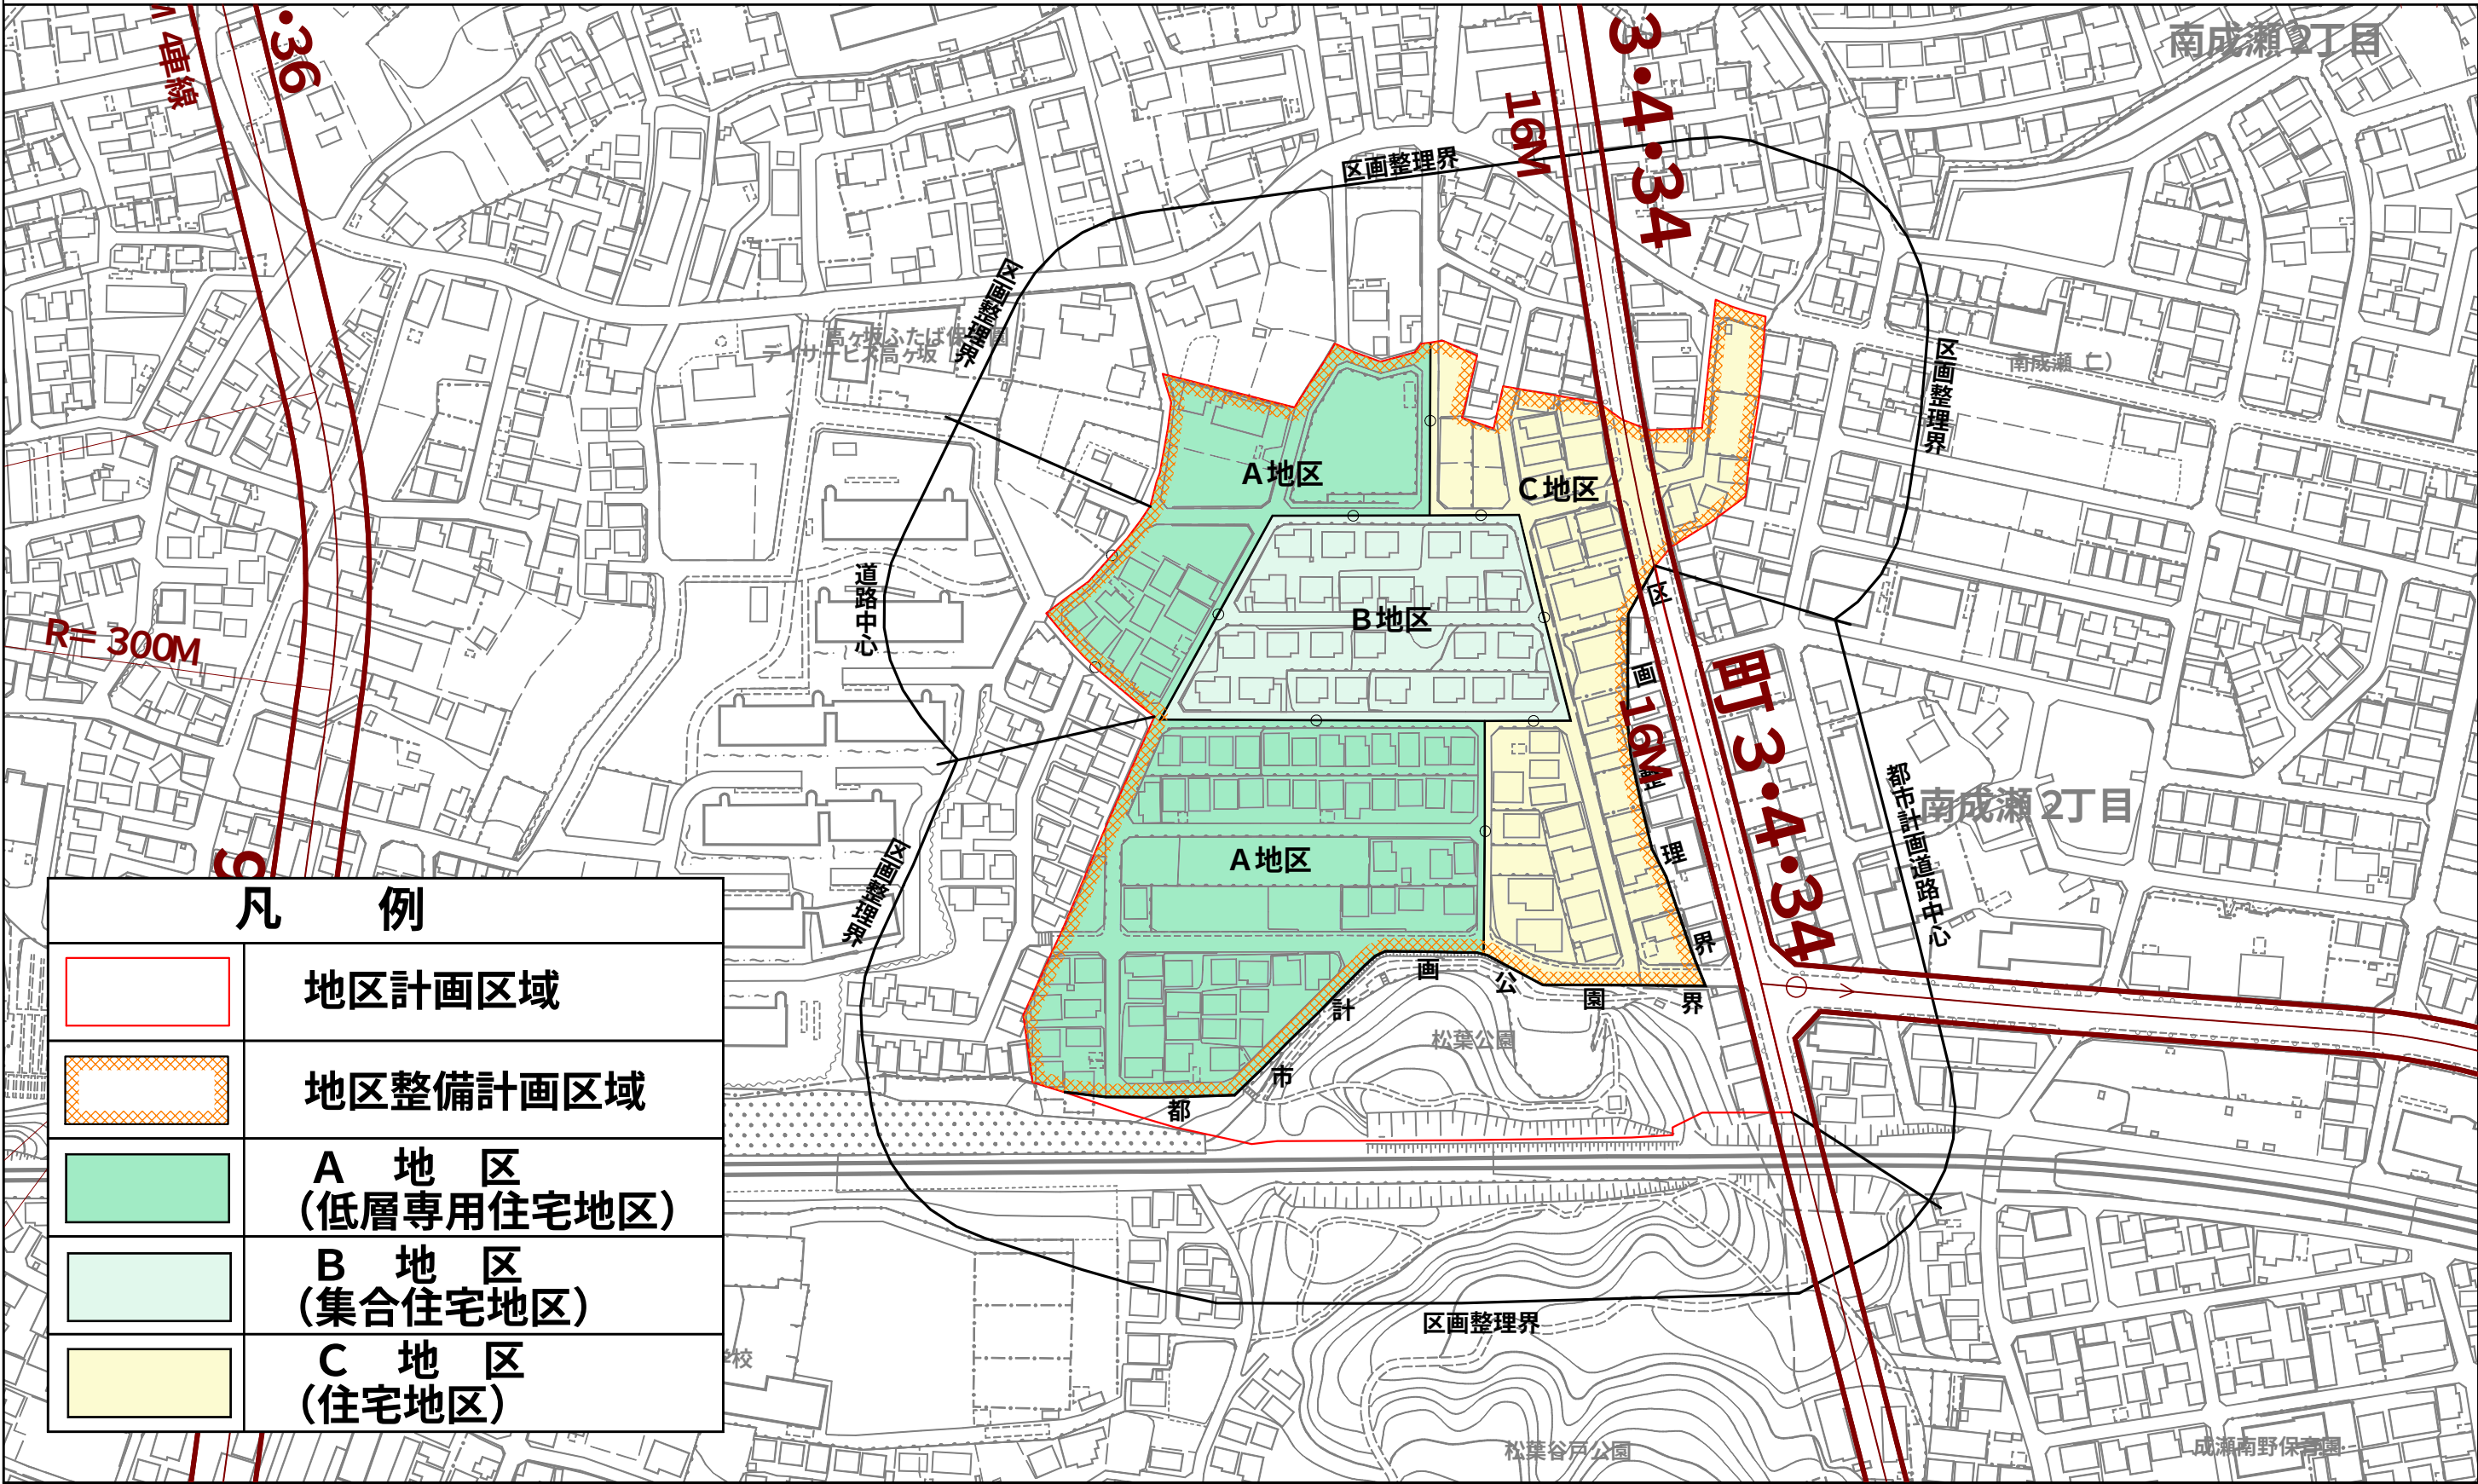

凡 例	
	地区計画区域
	地区整備計画区域
	A 地 区 (低層専用住宅地区)
	B 地 区 (集合住宅地区)
	C 地 区 (住宅地区)

この地図は「H22町田市共通地形図（1／2500）」を使用して作成したものです。
この地図は「H21町田市都市計画道路線形指導座標」を使用して作成したものです。