


町田都市計画 地区計画

薬師台地区地区計画 計画図 (参考図)

1:4000

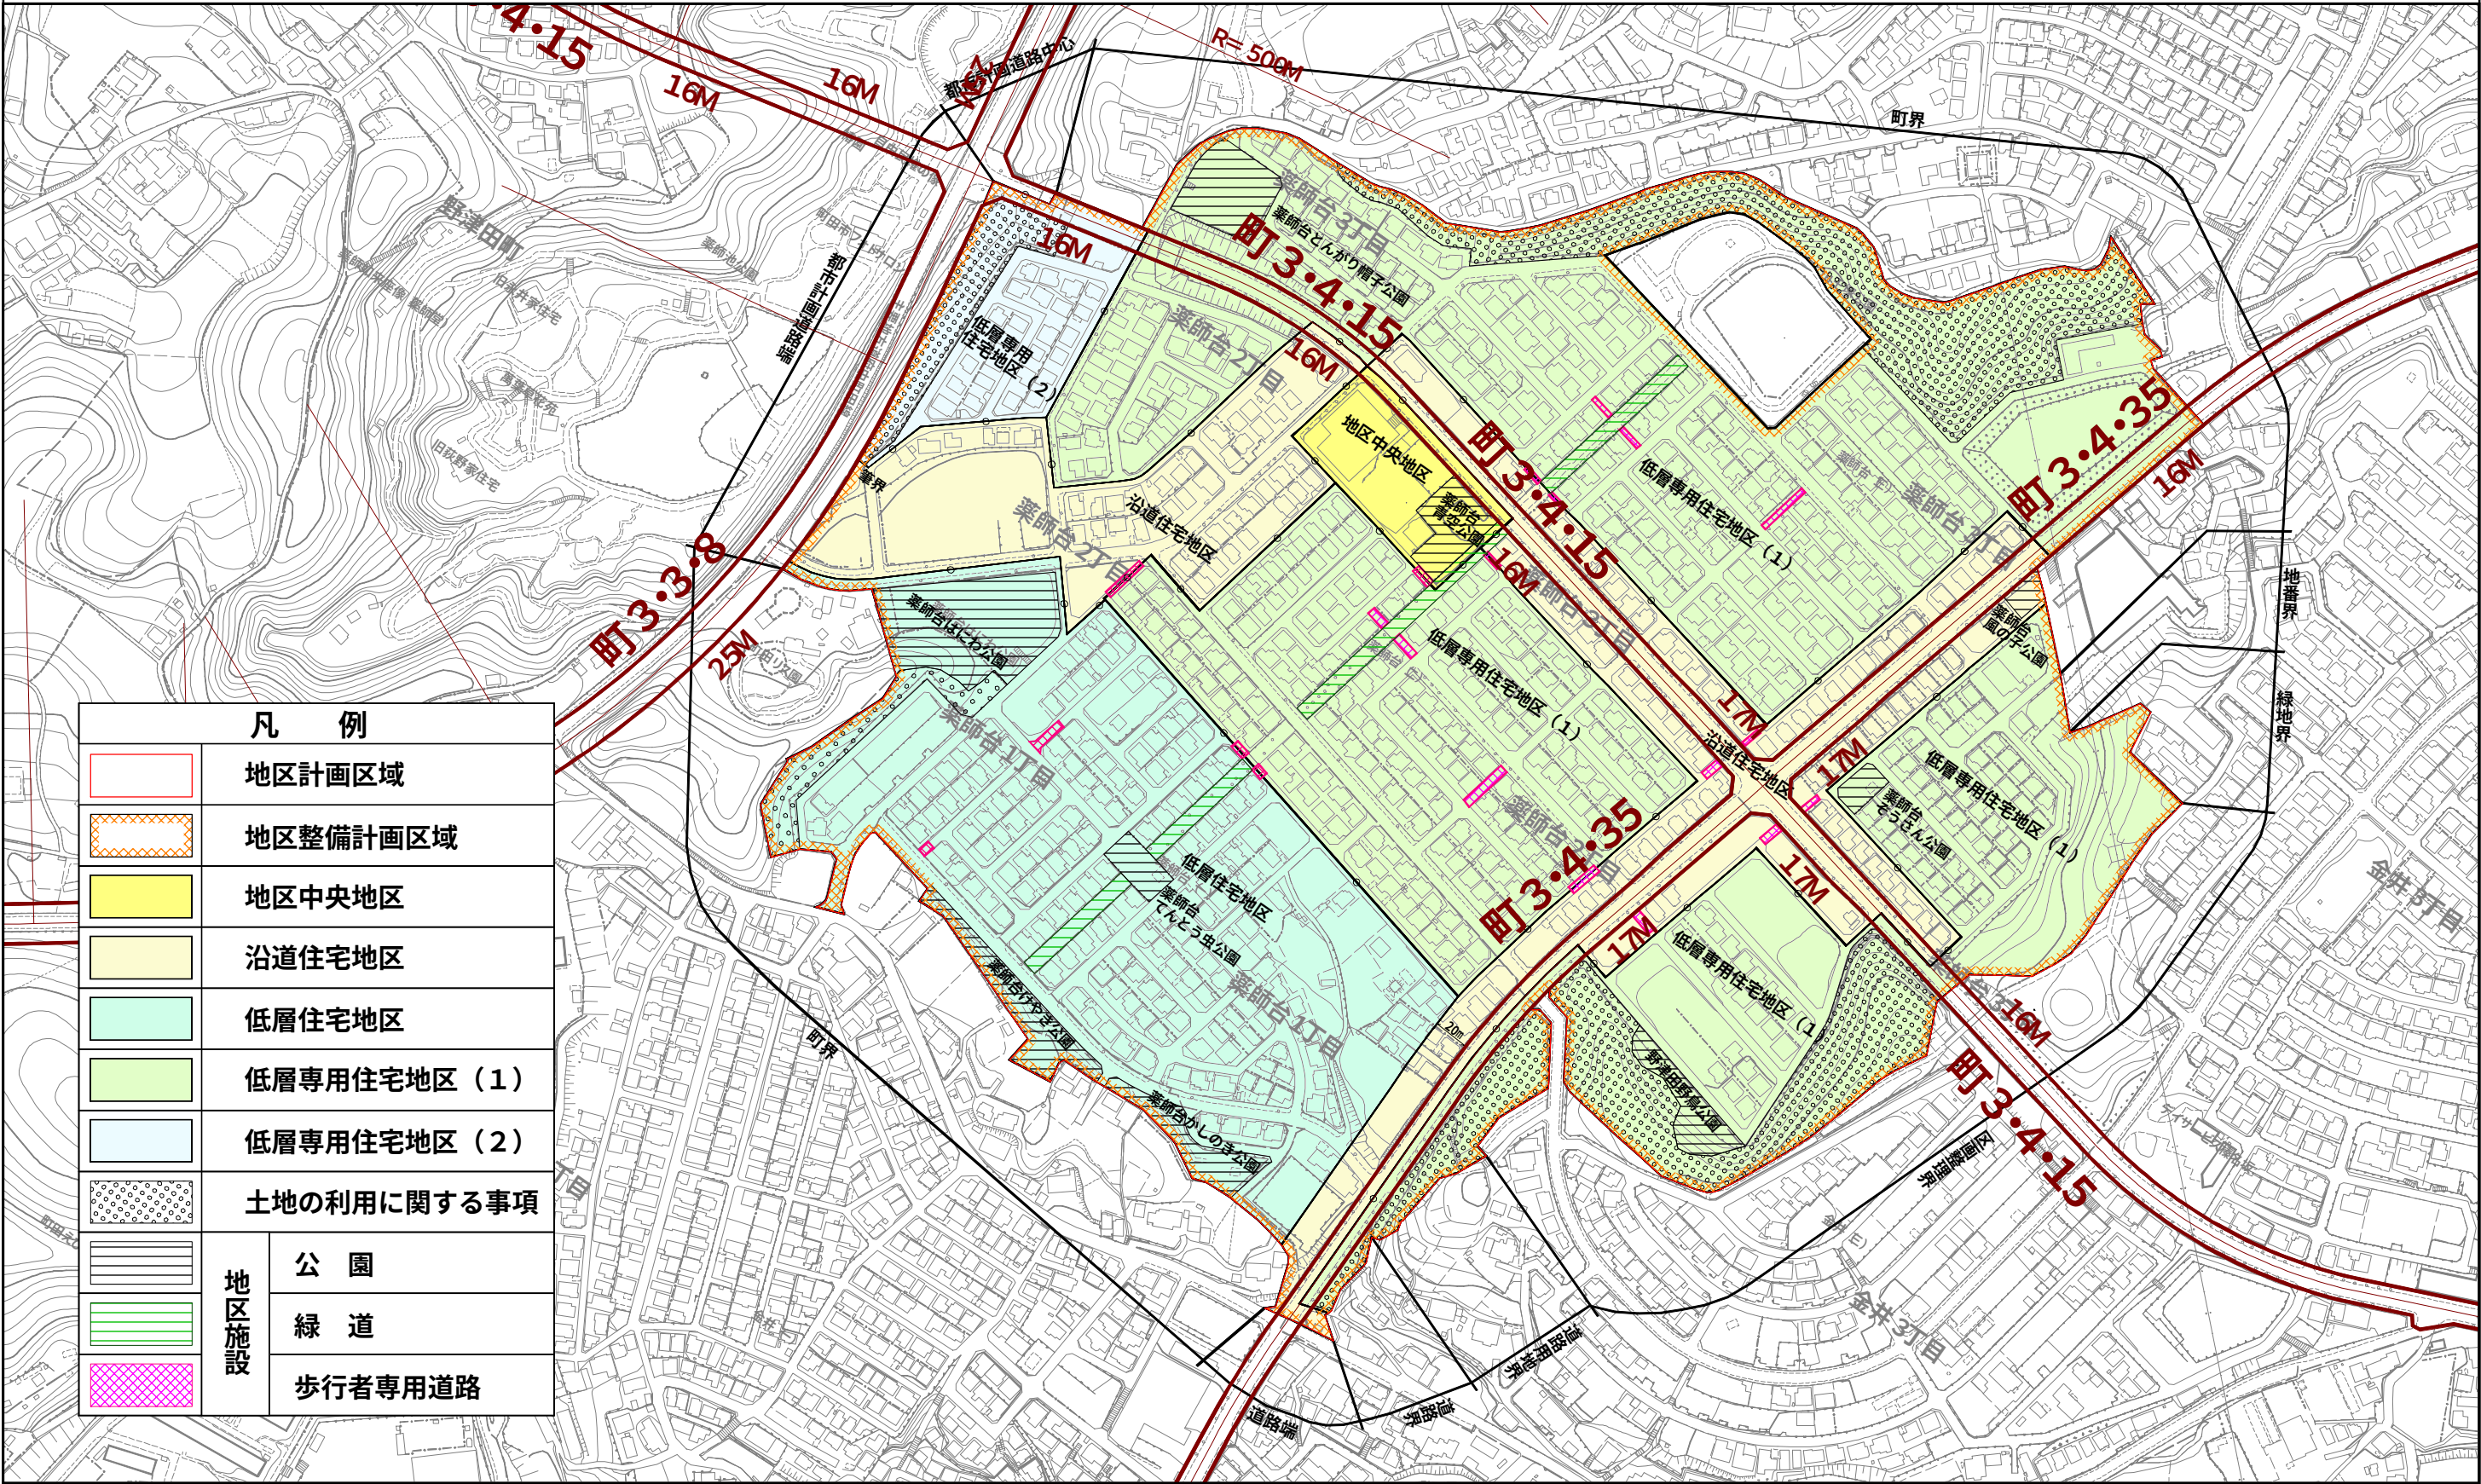

凡 例		
	地区計画区域	
	地区整備計画区域	
	地区中央地区	
	沿道住宅地区	
	低層住宅地区	
	低層専用住宅地区 (1)	
	低層専用住宅地区 (2)	
	土地の利用に関する事項	
	地区施設	公 園
		緑 道
		歩行者専用道路

この地図は「H22町田市共通地形図(1/2500)」を使用して作成したものです。
この地図は「H21町田市都市計画道路線形指導座標」を使用して作成したものです。