


町田都市計画 地区計画

小山サニータウン地区地区計画 計画図（参考図）

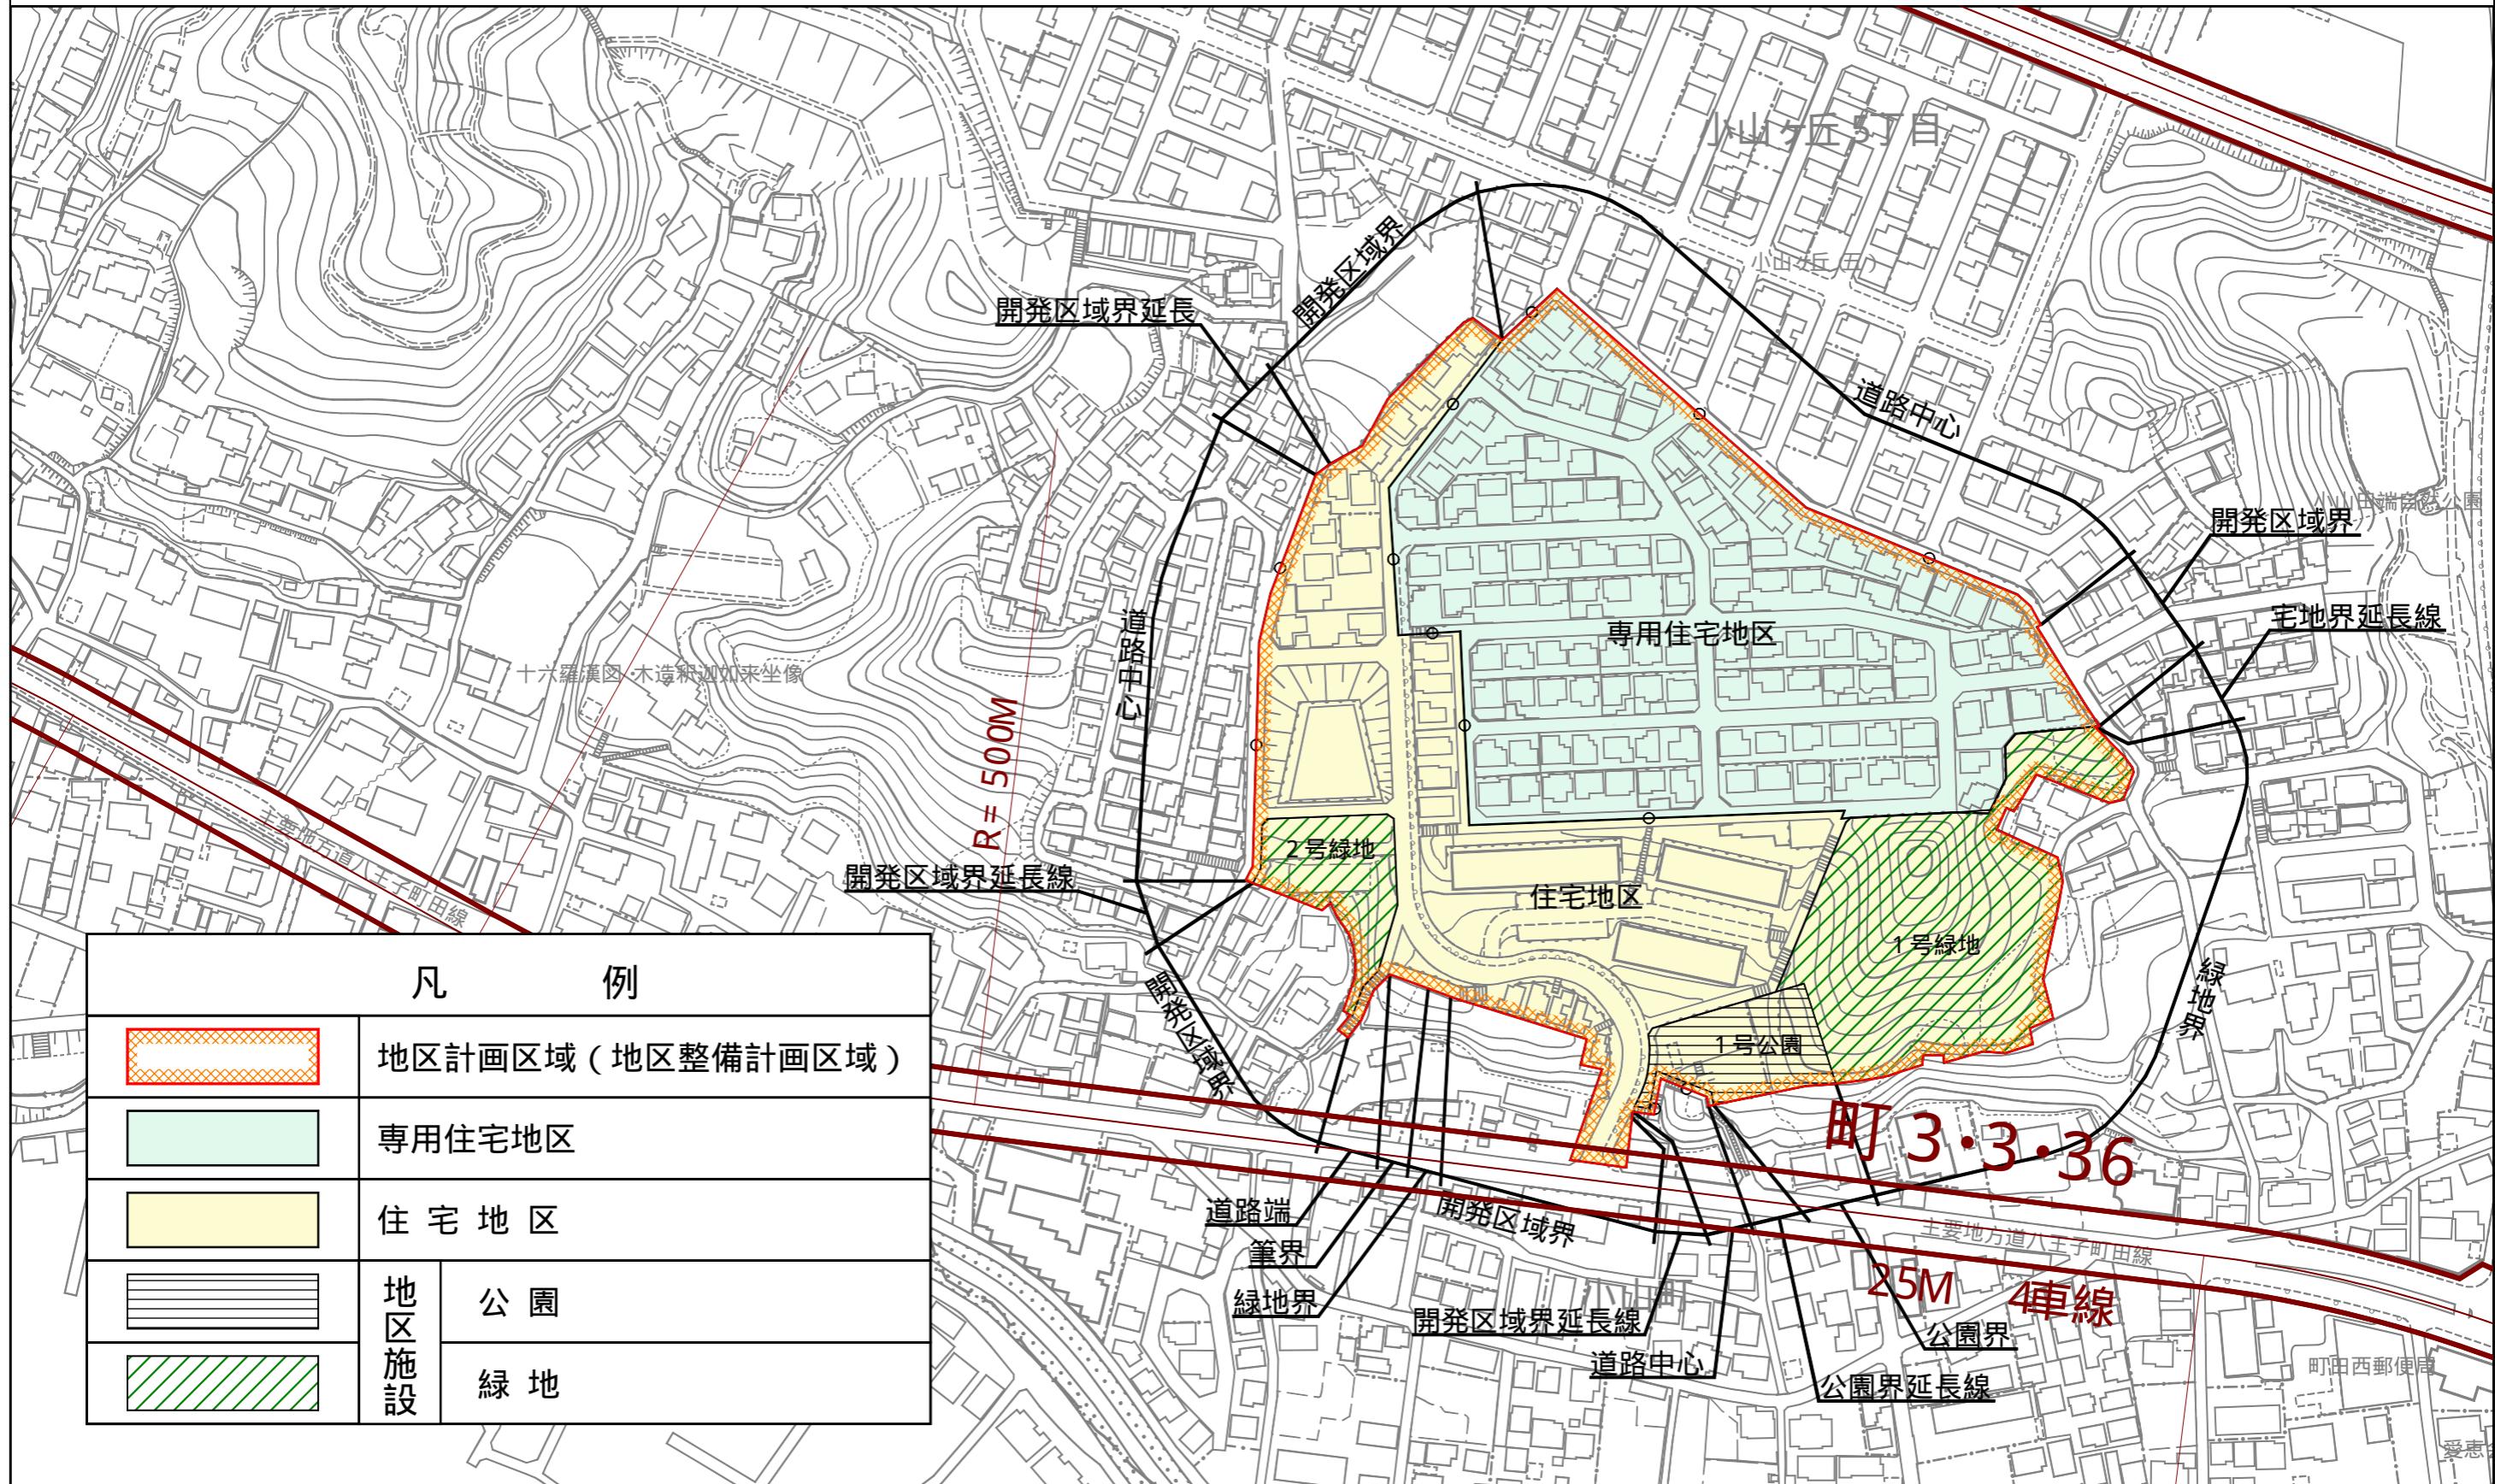

1:2500



凡 例

	地区計画区域（地区整備計画区域）
	専用住宅地区
	住 宅 地 区
	公園
	緑 地