


# 町田都市計画 地区計画

## 原町田六丁目地区地区計画 計画図1 (参考図)

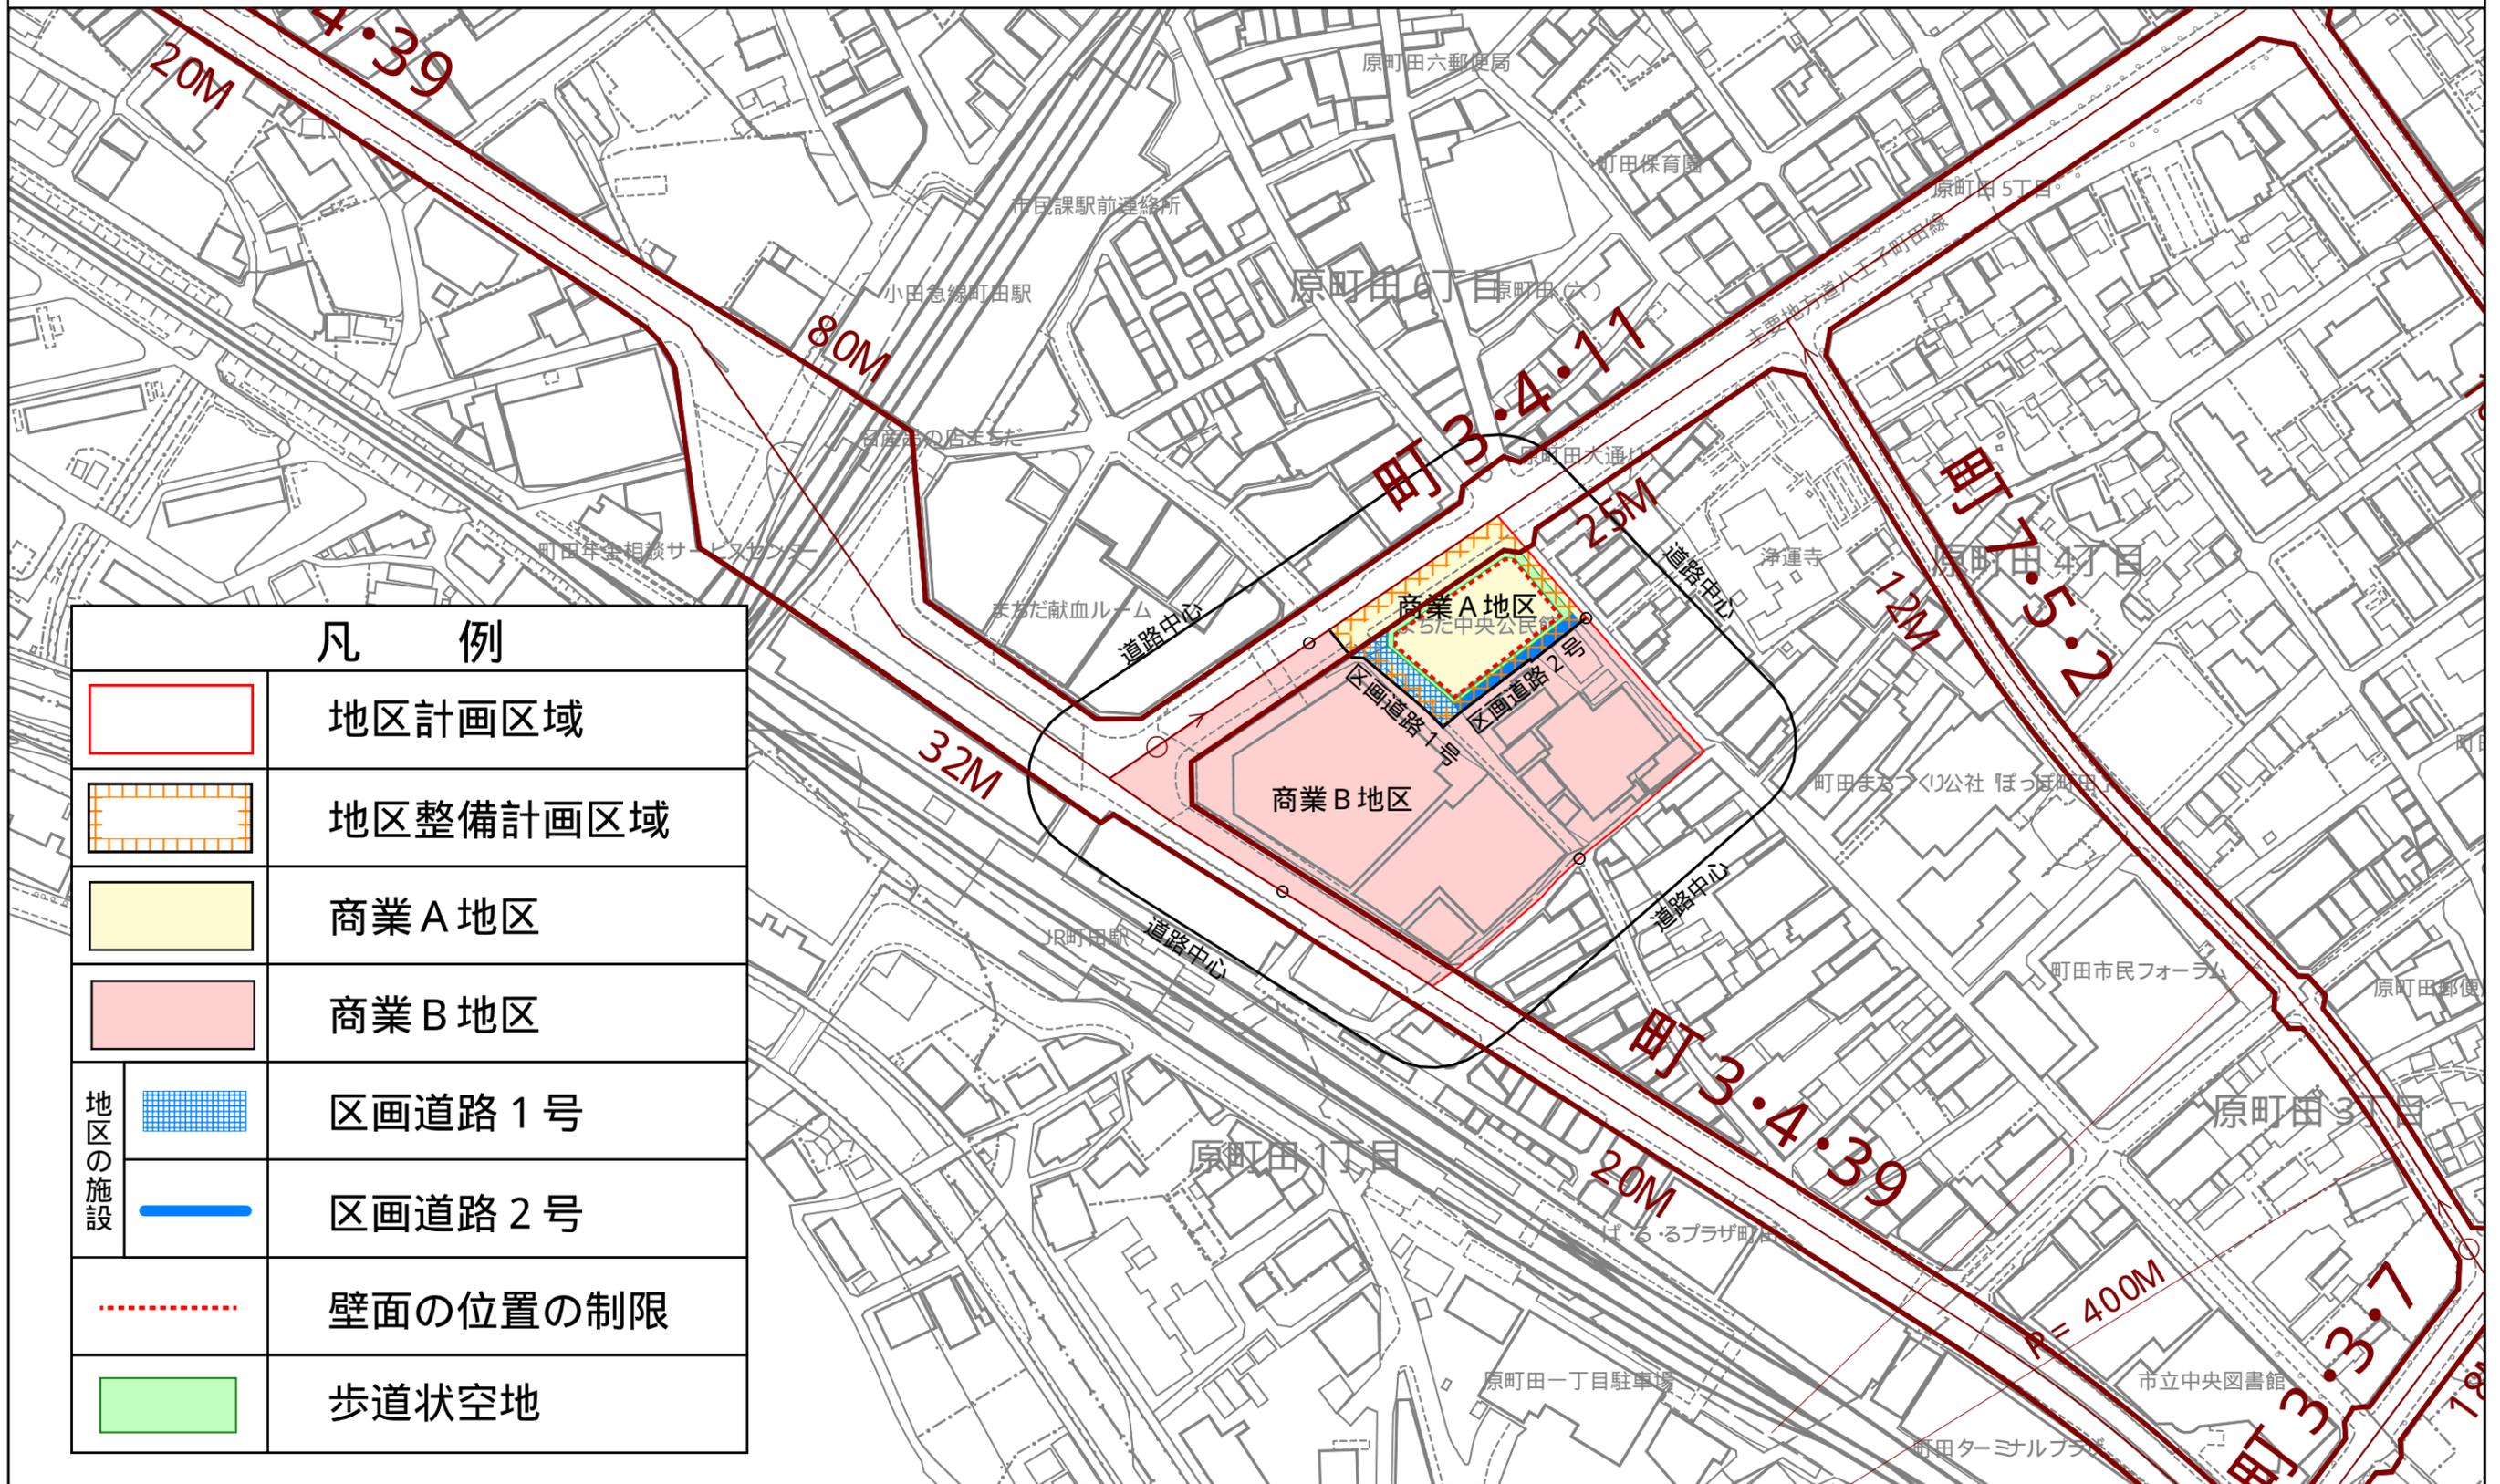

1:2500



凡 例		
	地区計画区域	
	地区整備計画区域	
	商業A地区	
	商業B地区	
地区の施設		区画道路1号
		区画道路2号
	壁面の位置の制限	
	歩道状空地	

この地図は「H22町田市共通地形図(1/2500)」を使用して作成したものです。  
この地図は「H21町田市都市計画道路線形指導座標」を使用して作成したものです。