



町田都市計画 地区計画

原町田六丁目地区地区計画 計画図 2 (壁面の位置の制限) (参考図)

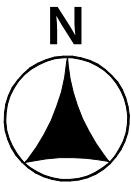

1:2500

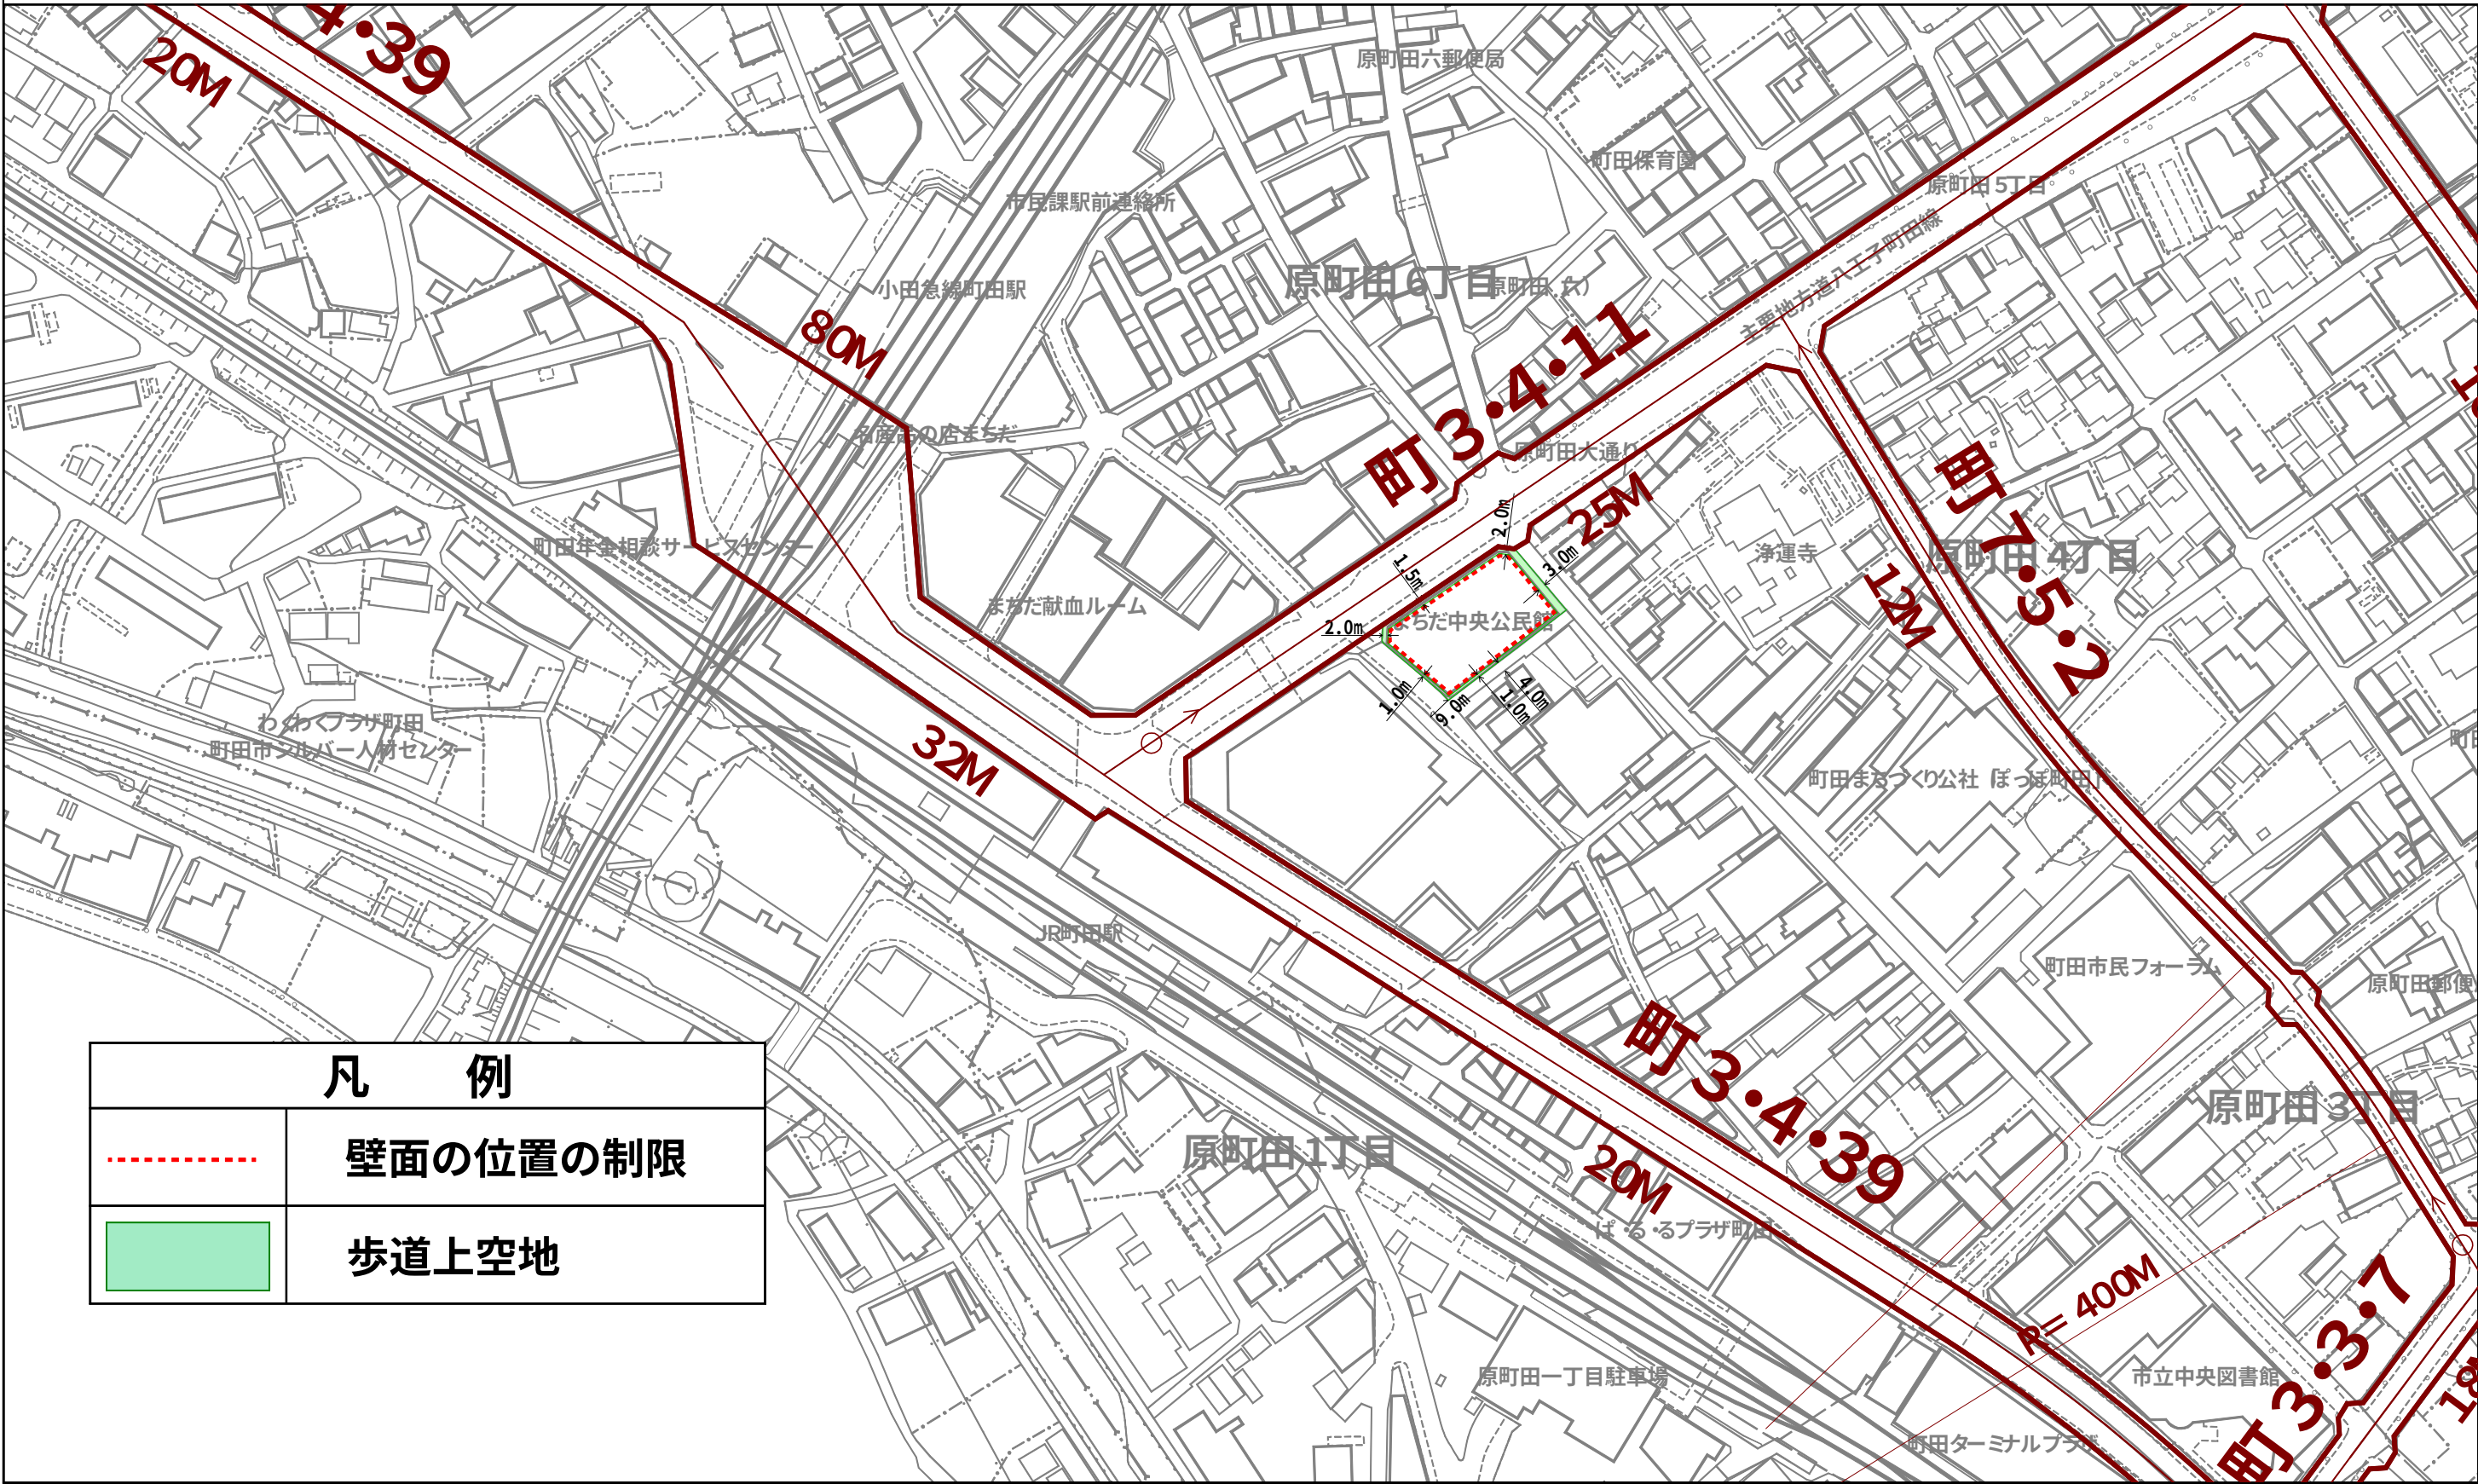

凡 例	
	壁面の位置の制限
	歩道上空地

この地図は「H22町田市共通地形図(1/2500)」を使用して作成したものです。
この地図は「H21町田市都市計画道路線形指導座標」を使用して作成したものです。