

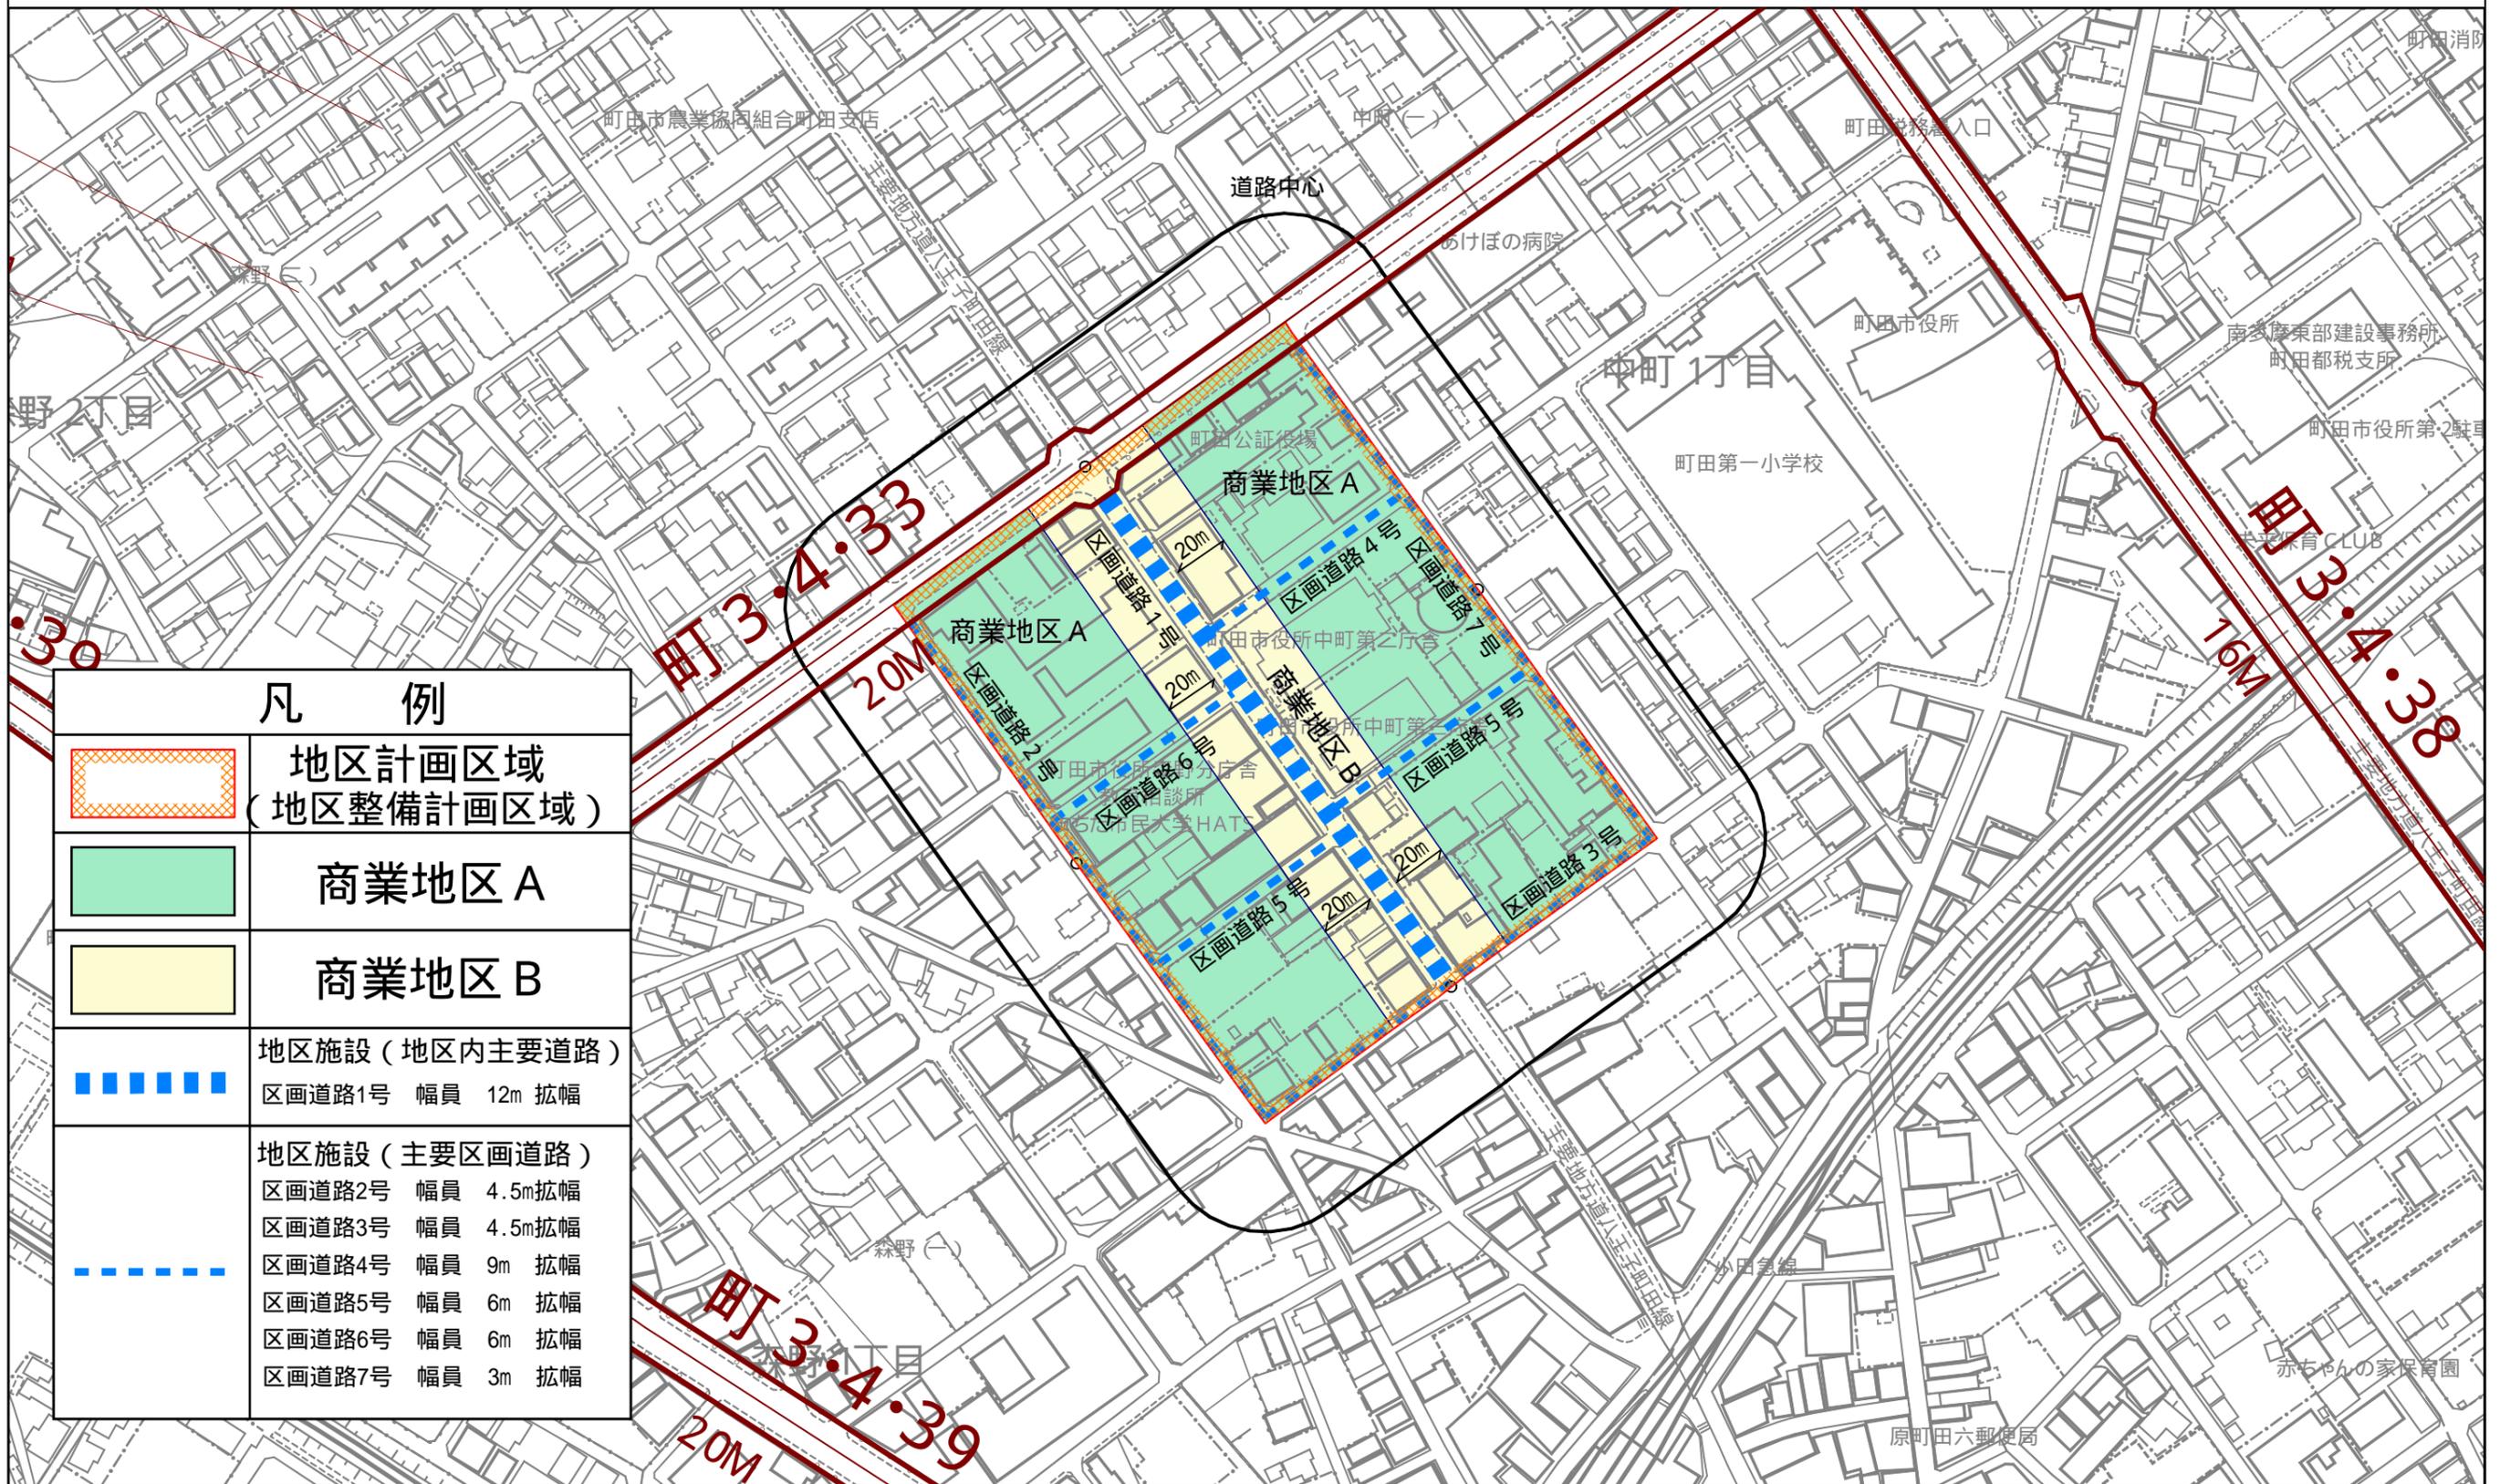


町田都市計画 地区計画 栄通り地区地区計画 計画図 (参考図)

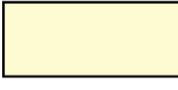

1:2500

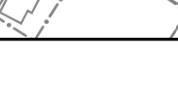

凡 例	
	地区計画区域 (地区整備計画区域)
	商業地区 A
	商業地区 B
	地区施設 (地区内主要道路)
	地区施設 (主要区画道路)
	区画道路1号 幅員 12m 拡幅
	区画道路2号 幅員 4.5m 拡幅
	区画道路3号 幅員 4.5m 拡幅
	区画道路4号 幅員 9m 拡幅
	区画道路5号 幅員 6m 拡幅
	区画道路6号 幅員 6m 拡幅
	区画道路7号 幅員 3m 拡幅

この地図は「H22町田市共通地形図(1/2500)」を使用して作成したものです。
この地図は「H21町田市都市計画道路線形指導座標」を使用して作成したものです。