


# 町田都市計画 地区計画 小山ヶ丘西地区地区計画 計画図 (参考図)

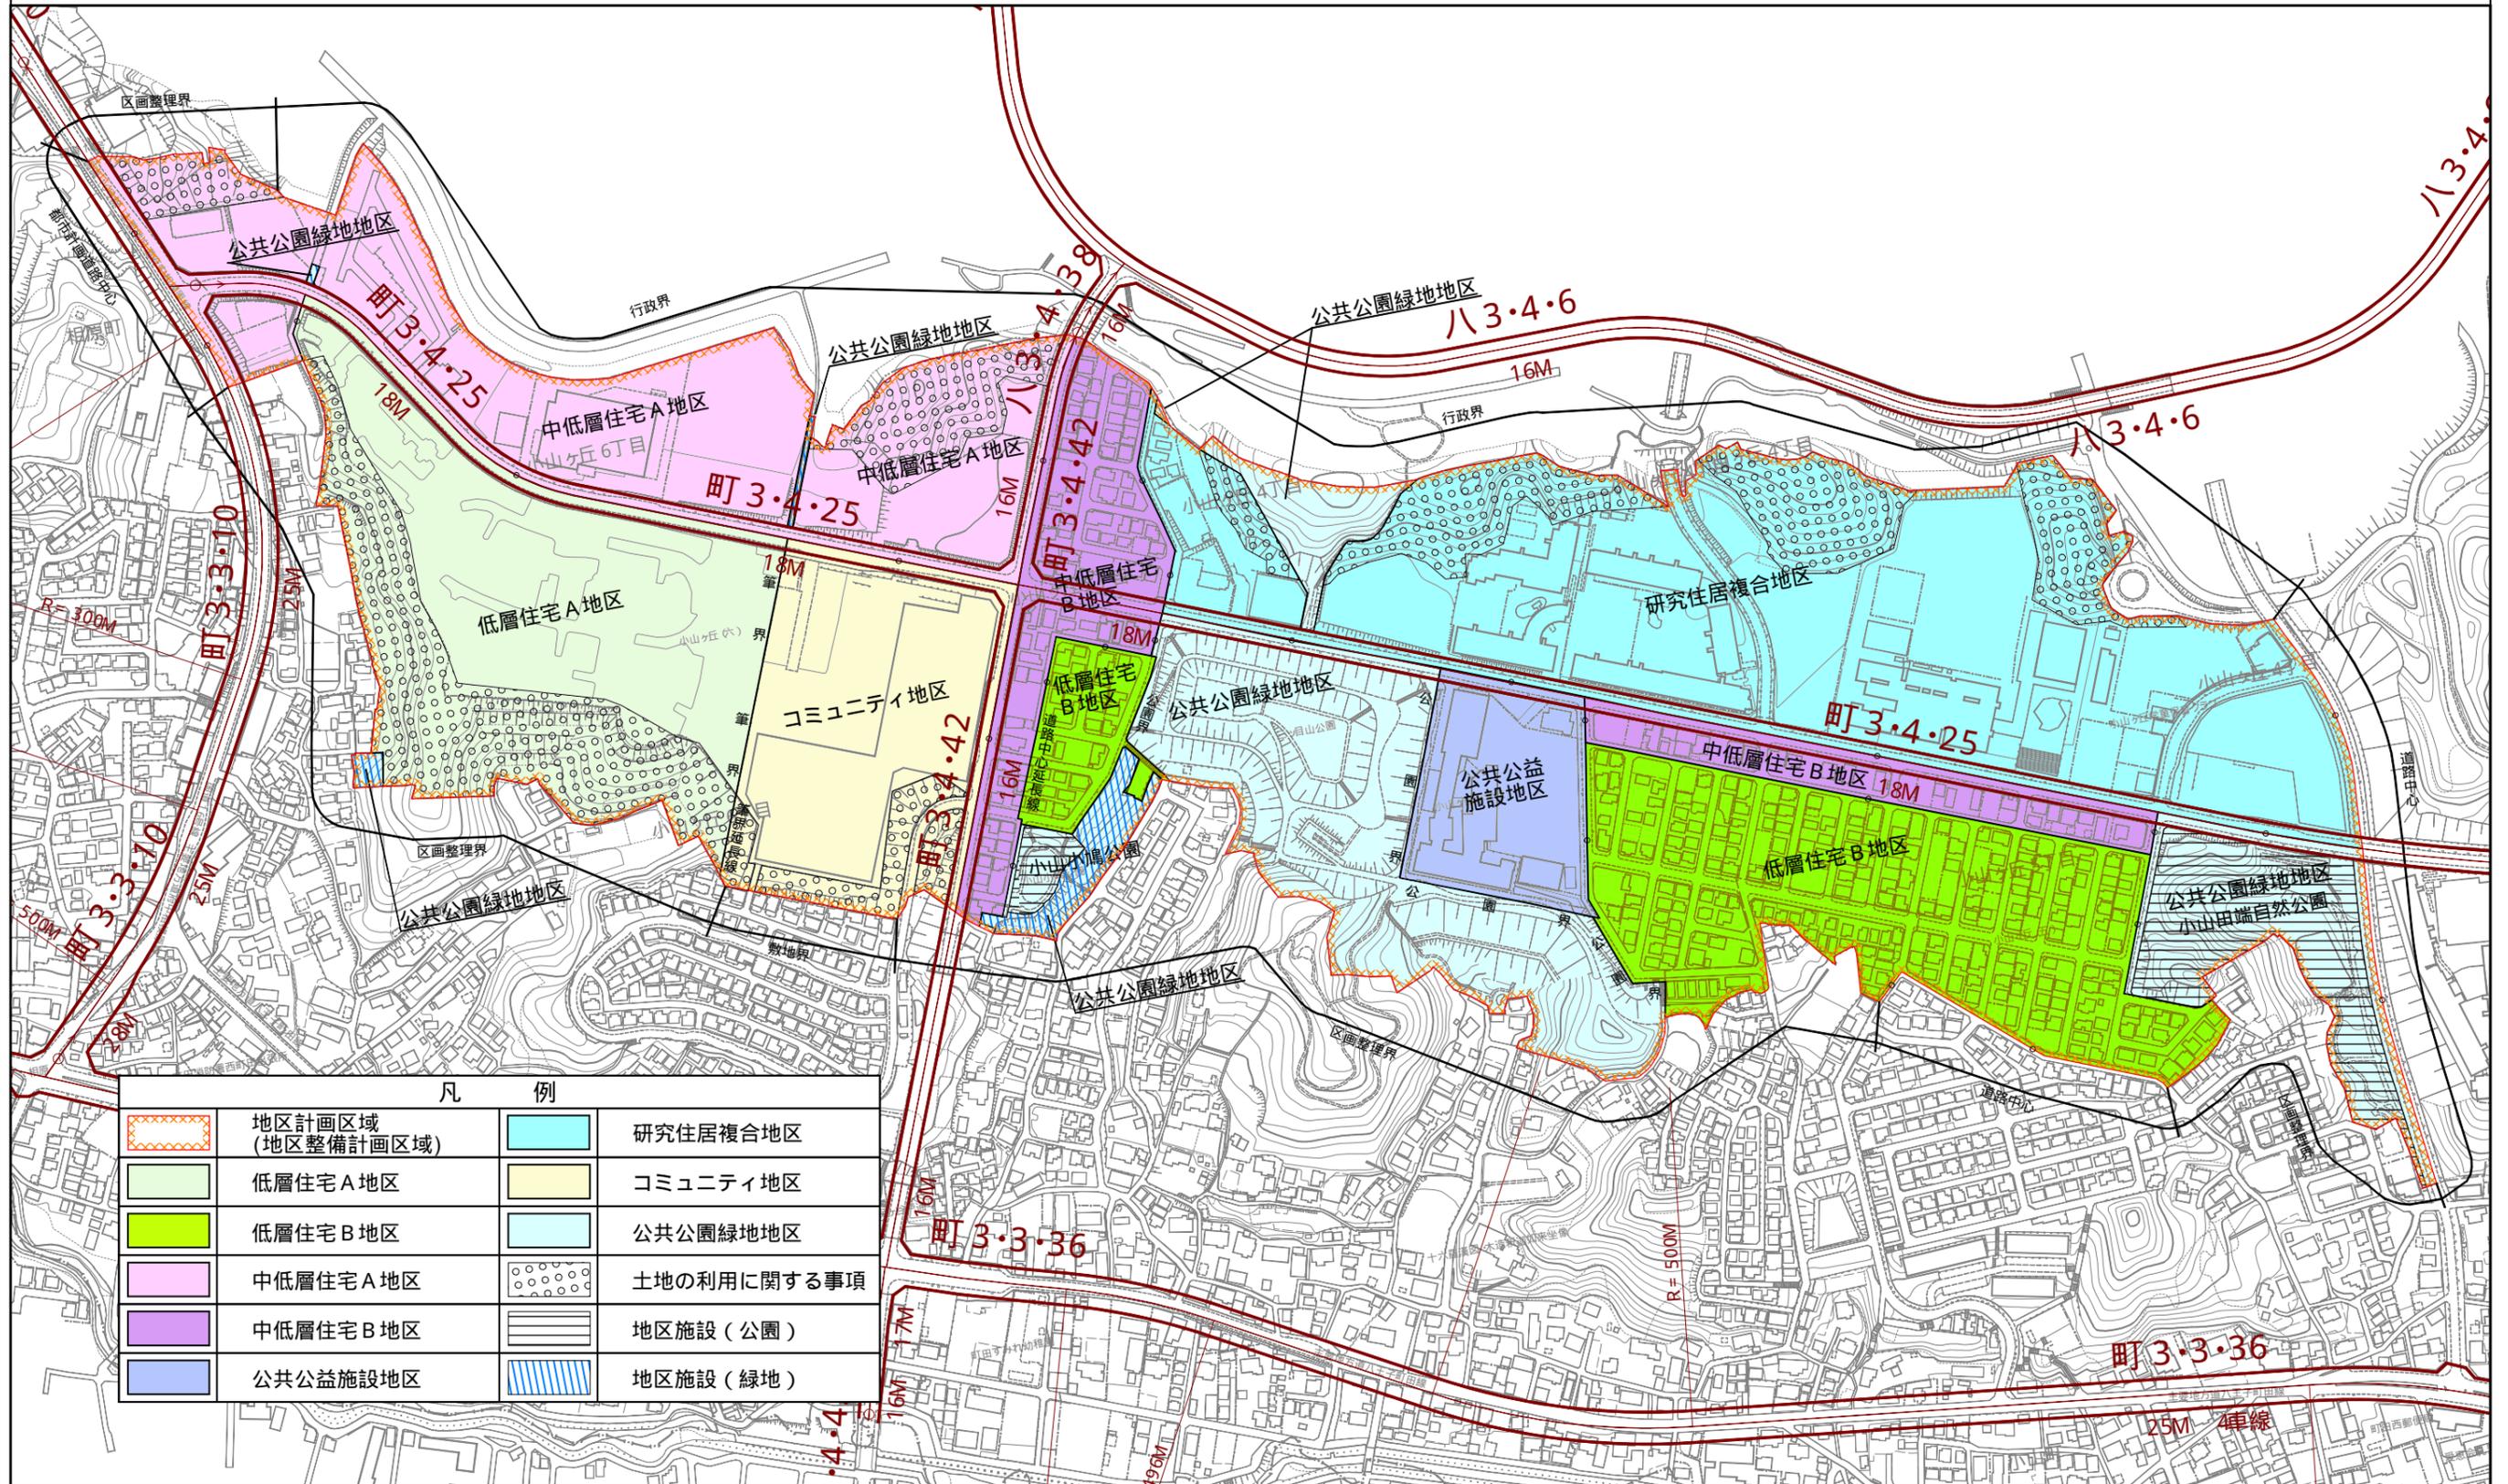

1:5000



この地図は「H22町田市共通地形図(1/2500)」を使用して作成したものです。  
この地図は「H21町田市都市計画道路線形指導座標」を使用して作成したものです。