



# 町田都市計画 地区計画 小野路地区地区計画 計画図 (参考図)

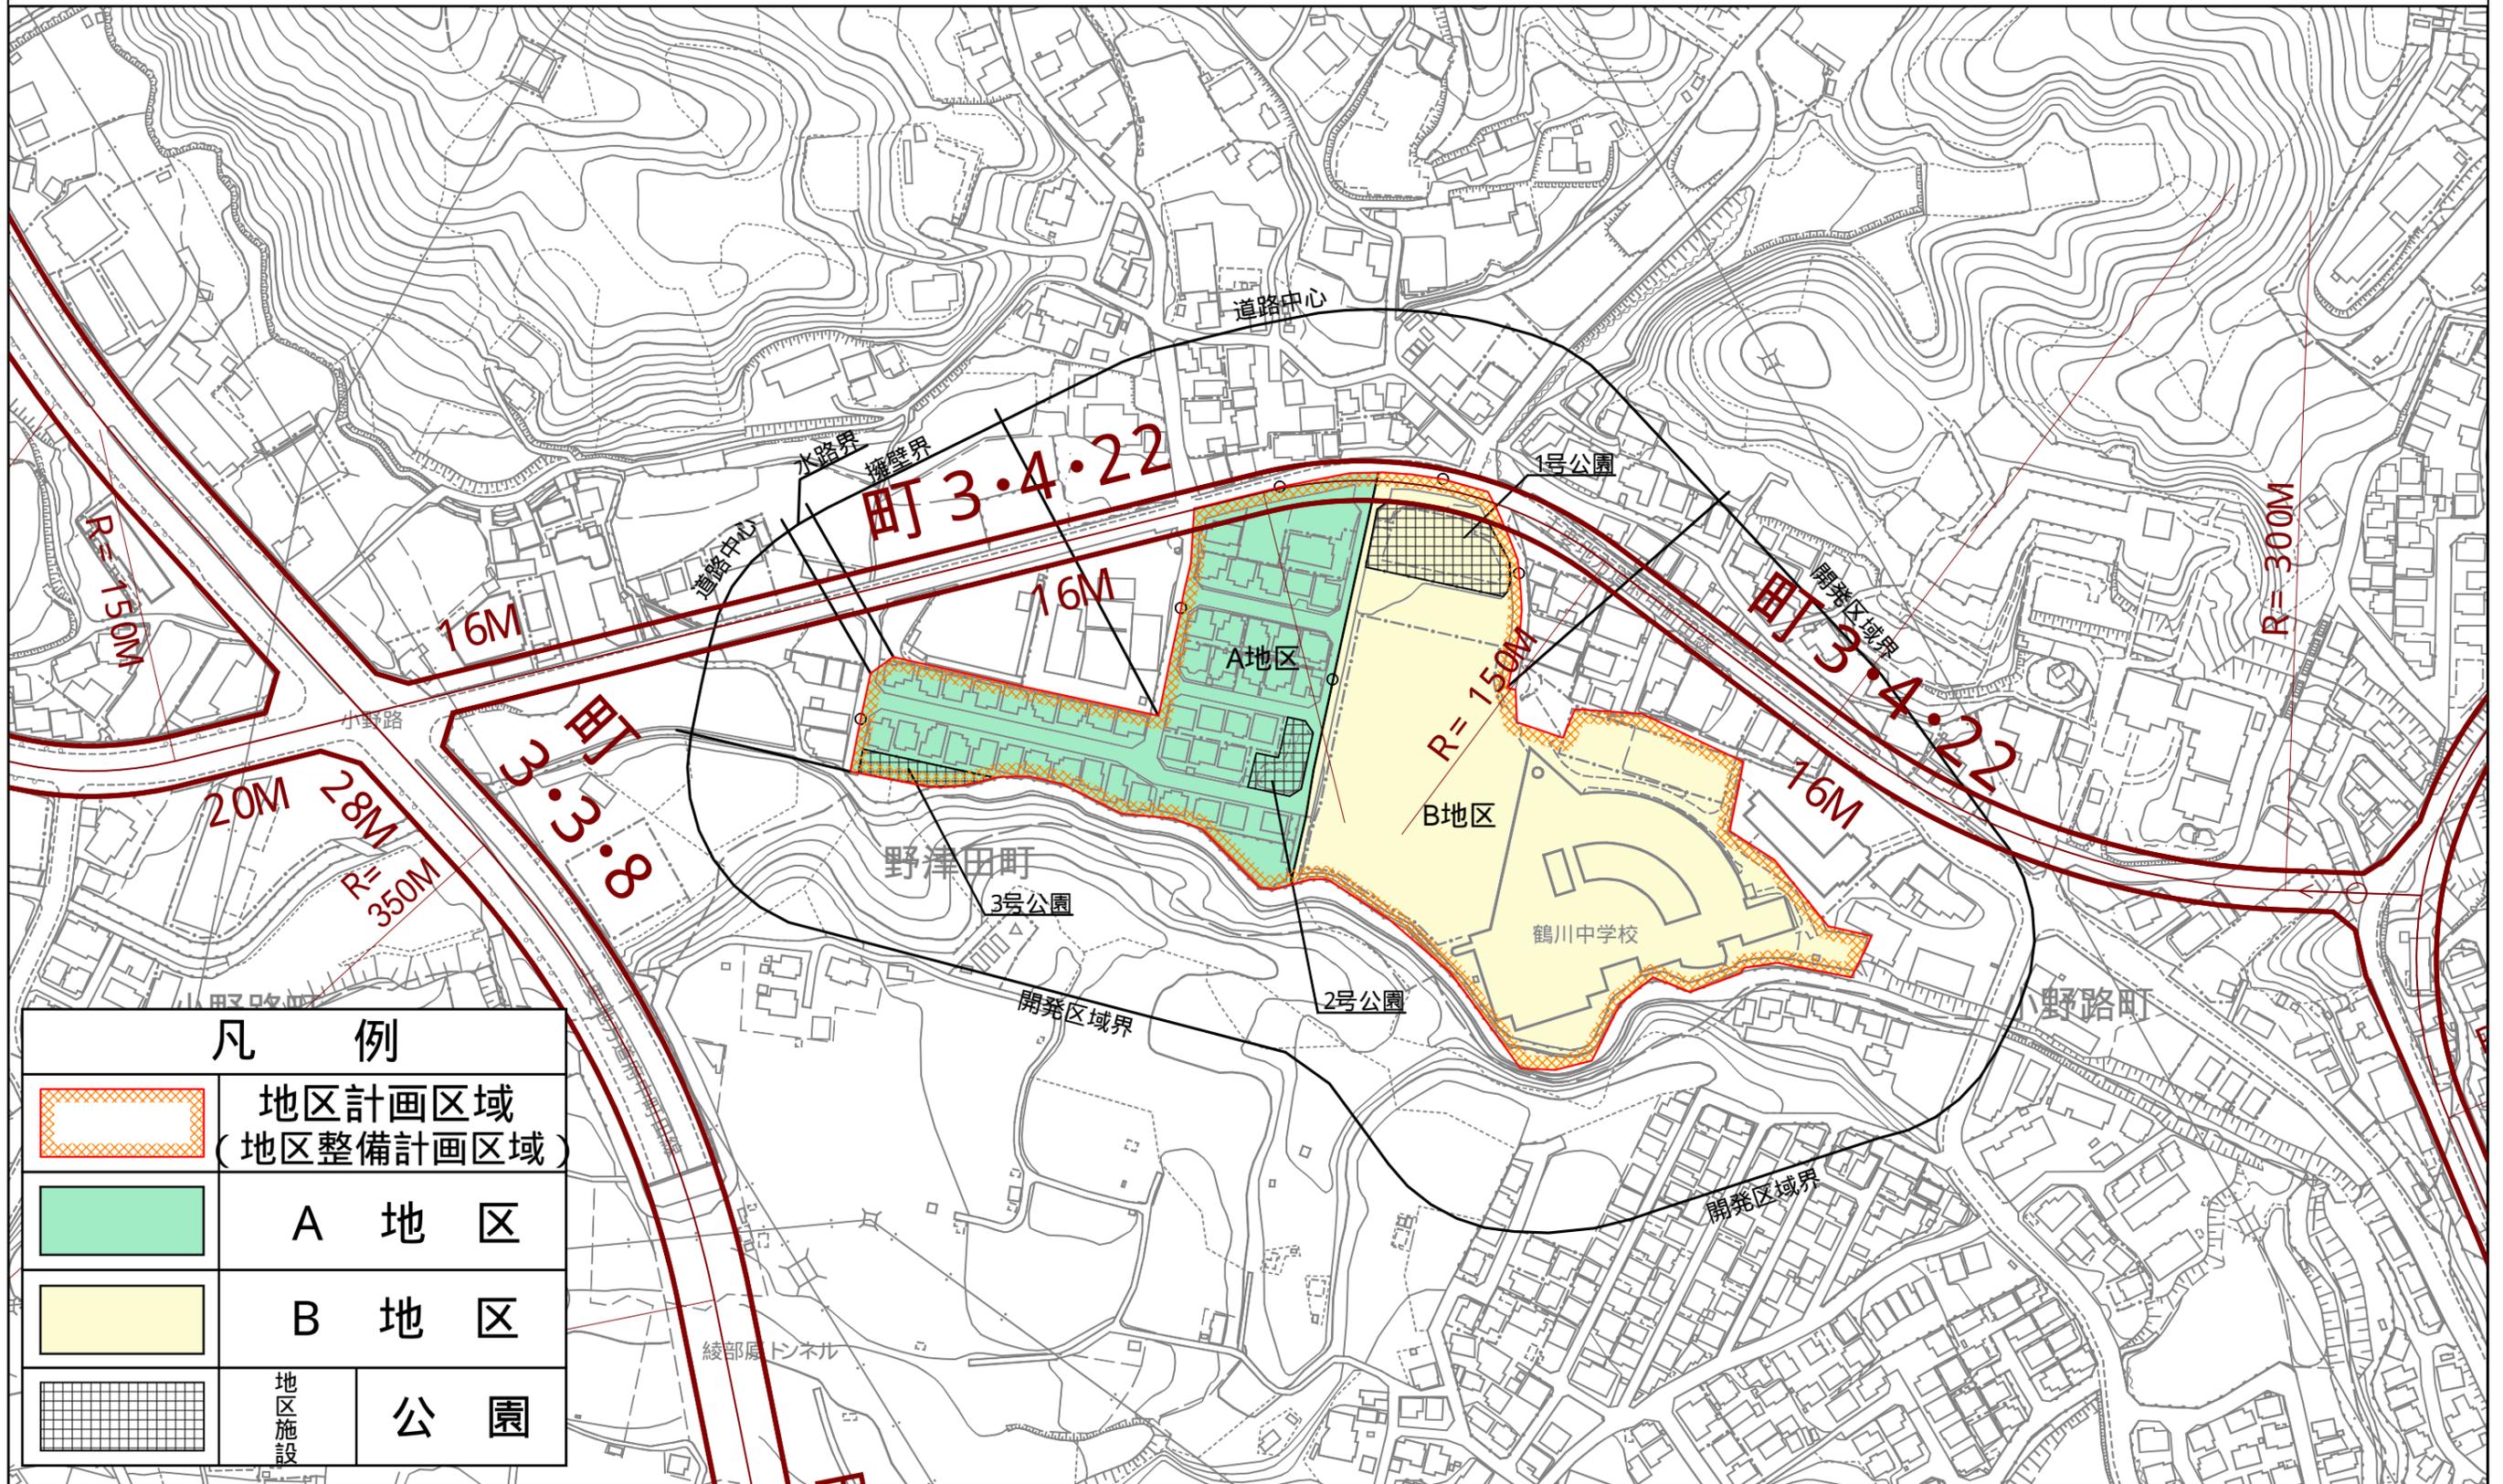

1:2500

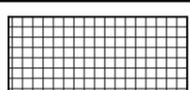

凡 例	
	地区計画区域 (地区整備計画区域)
	A 地 区
	B 地 区
	地区施設 公 園

この地図は「H22町田市共通地形図(1/2500)」を使用して作成したものです。  
この地図は「H21町田市都市計画道路線形指導座標」を使用して作成したものです。