


町田都市計画 地区計画 弥生ヶ丘地区地区計画 計画図 (参考図)

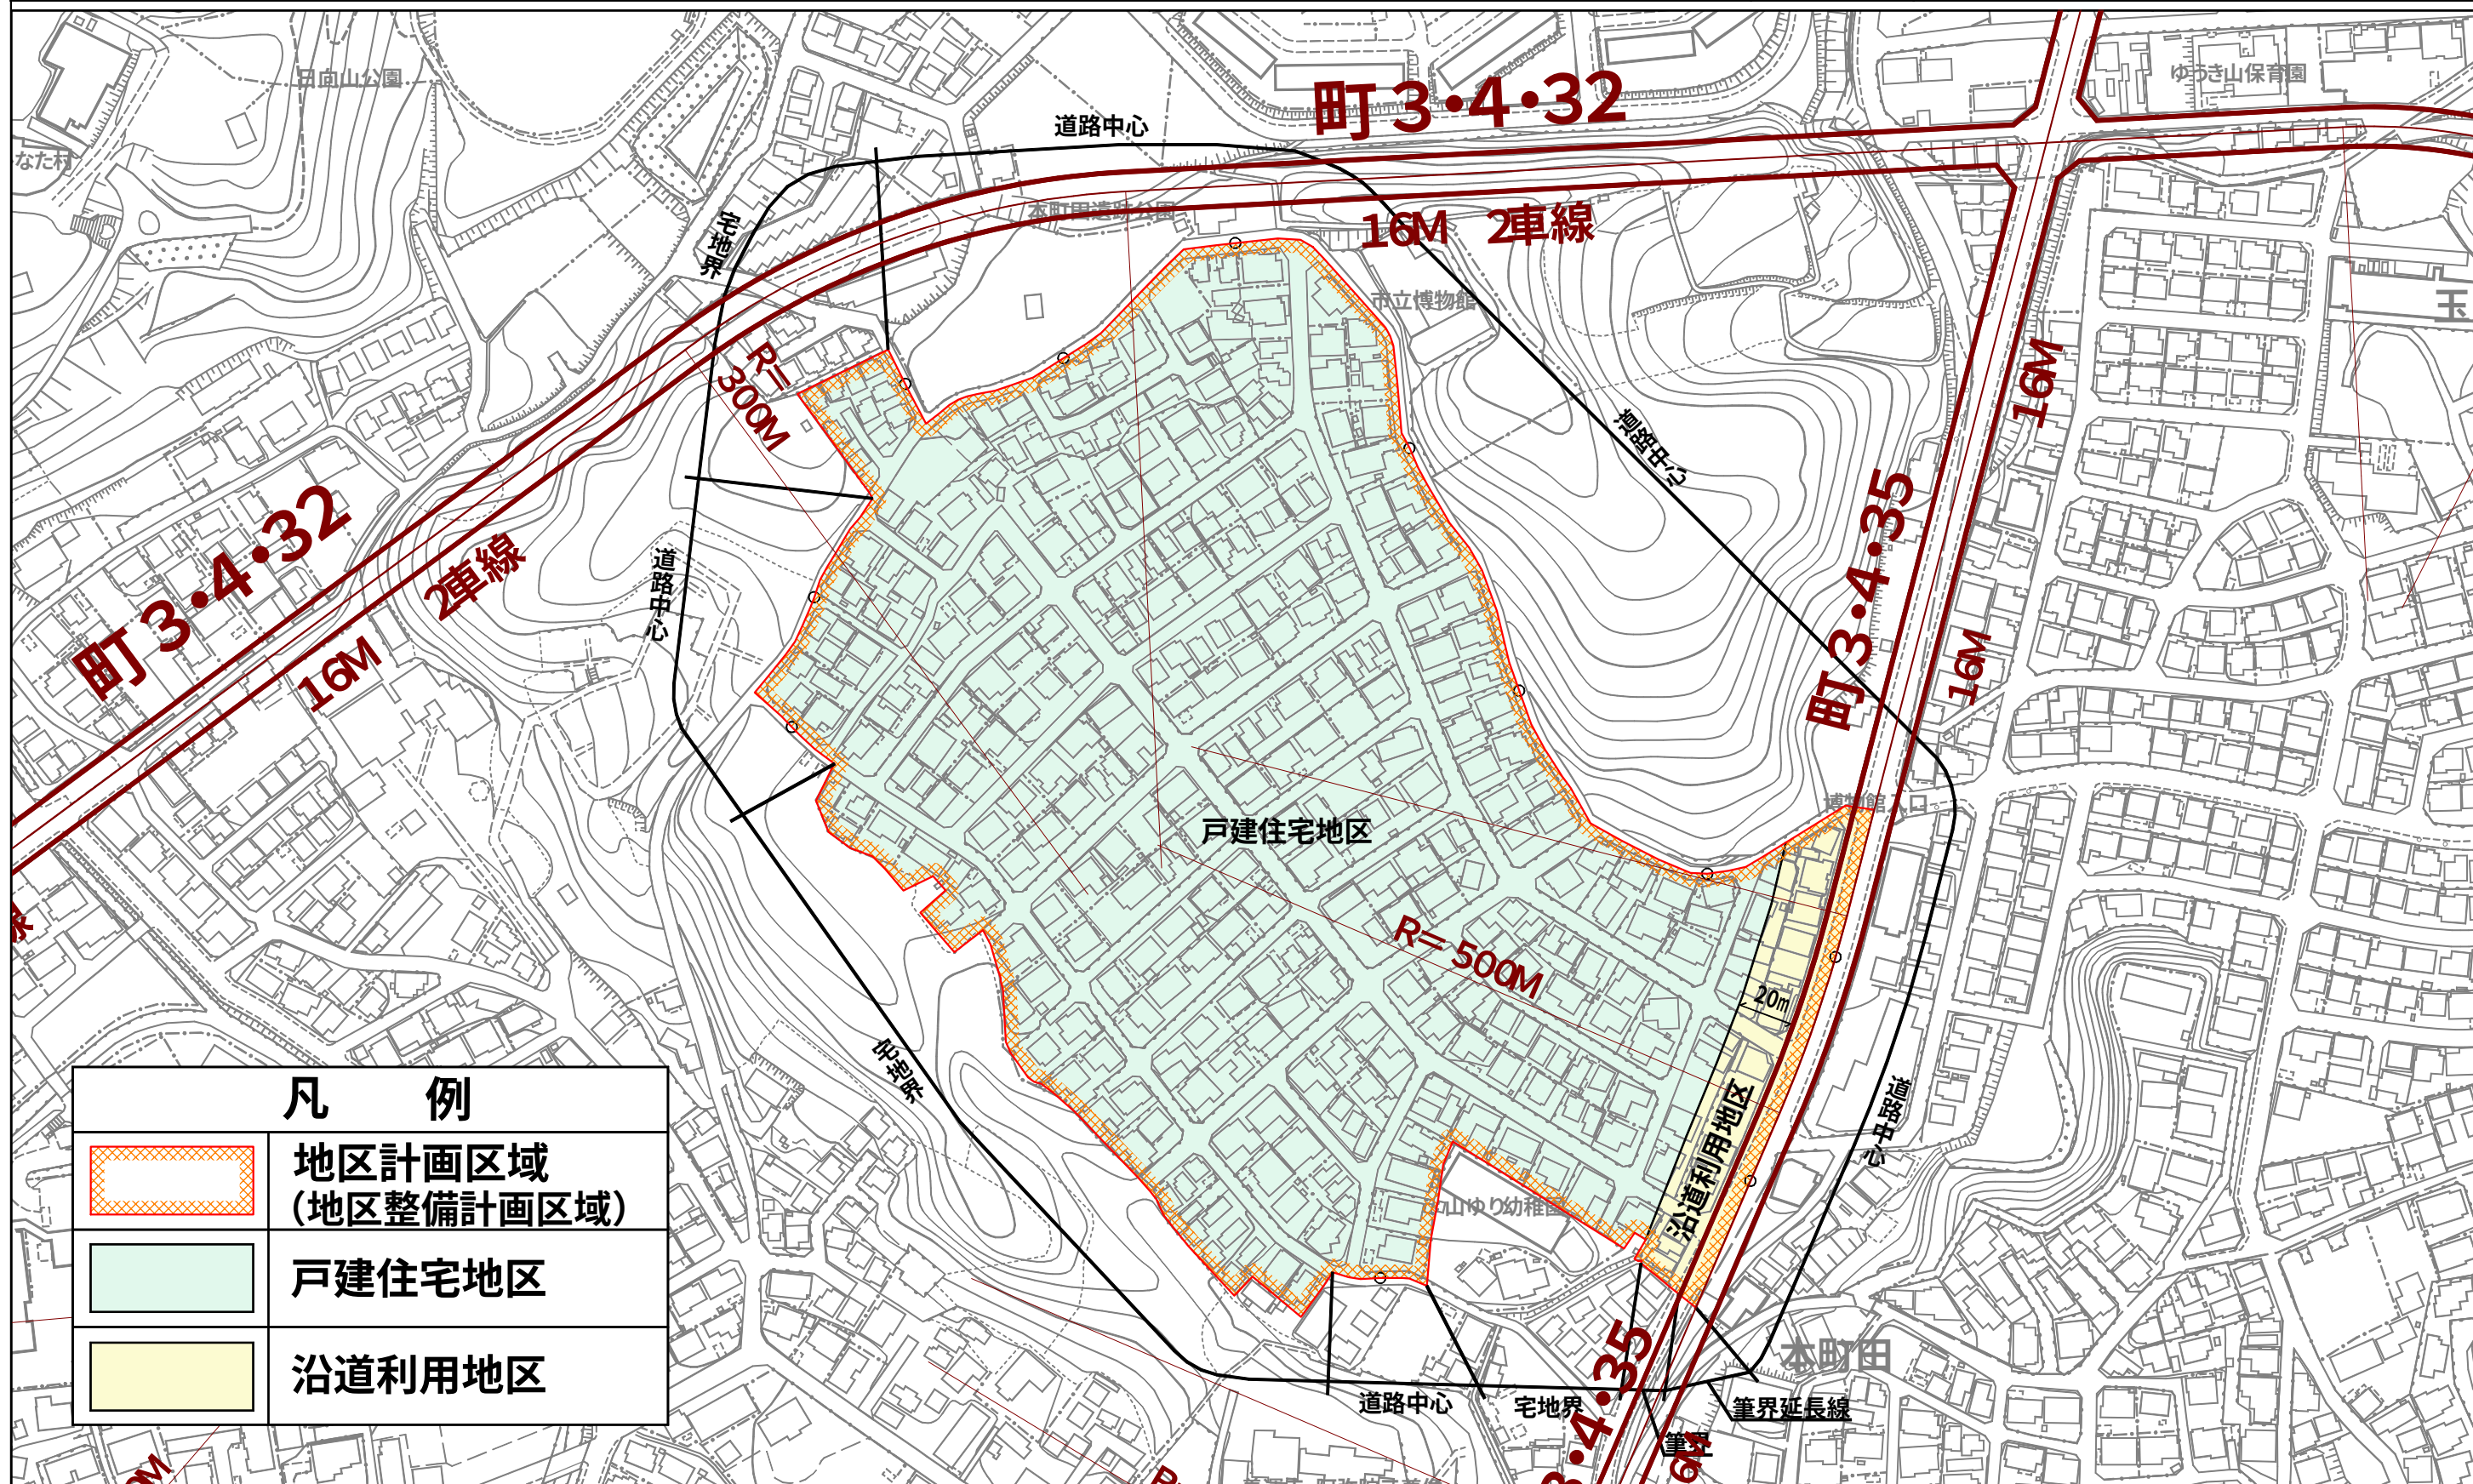


1:2500




凡 例



地区計画区域
(地区整備計画区域)

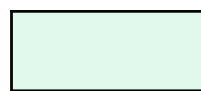

戸建住宅地区

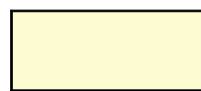

沿道利用地区