

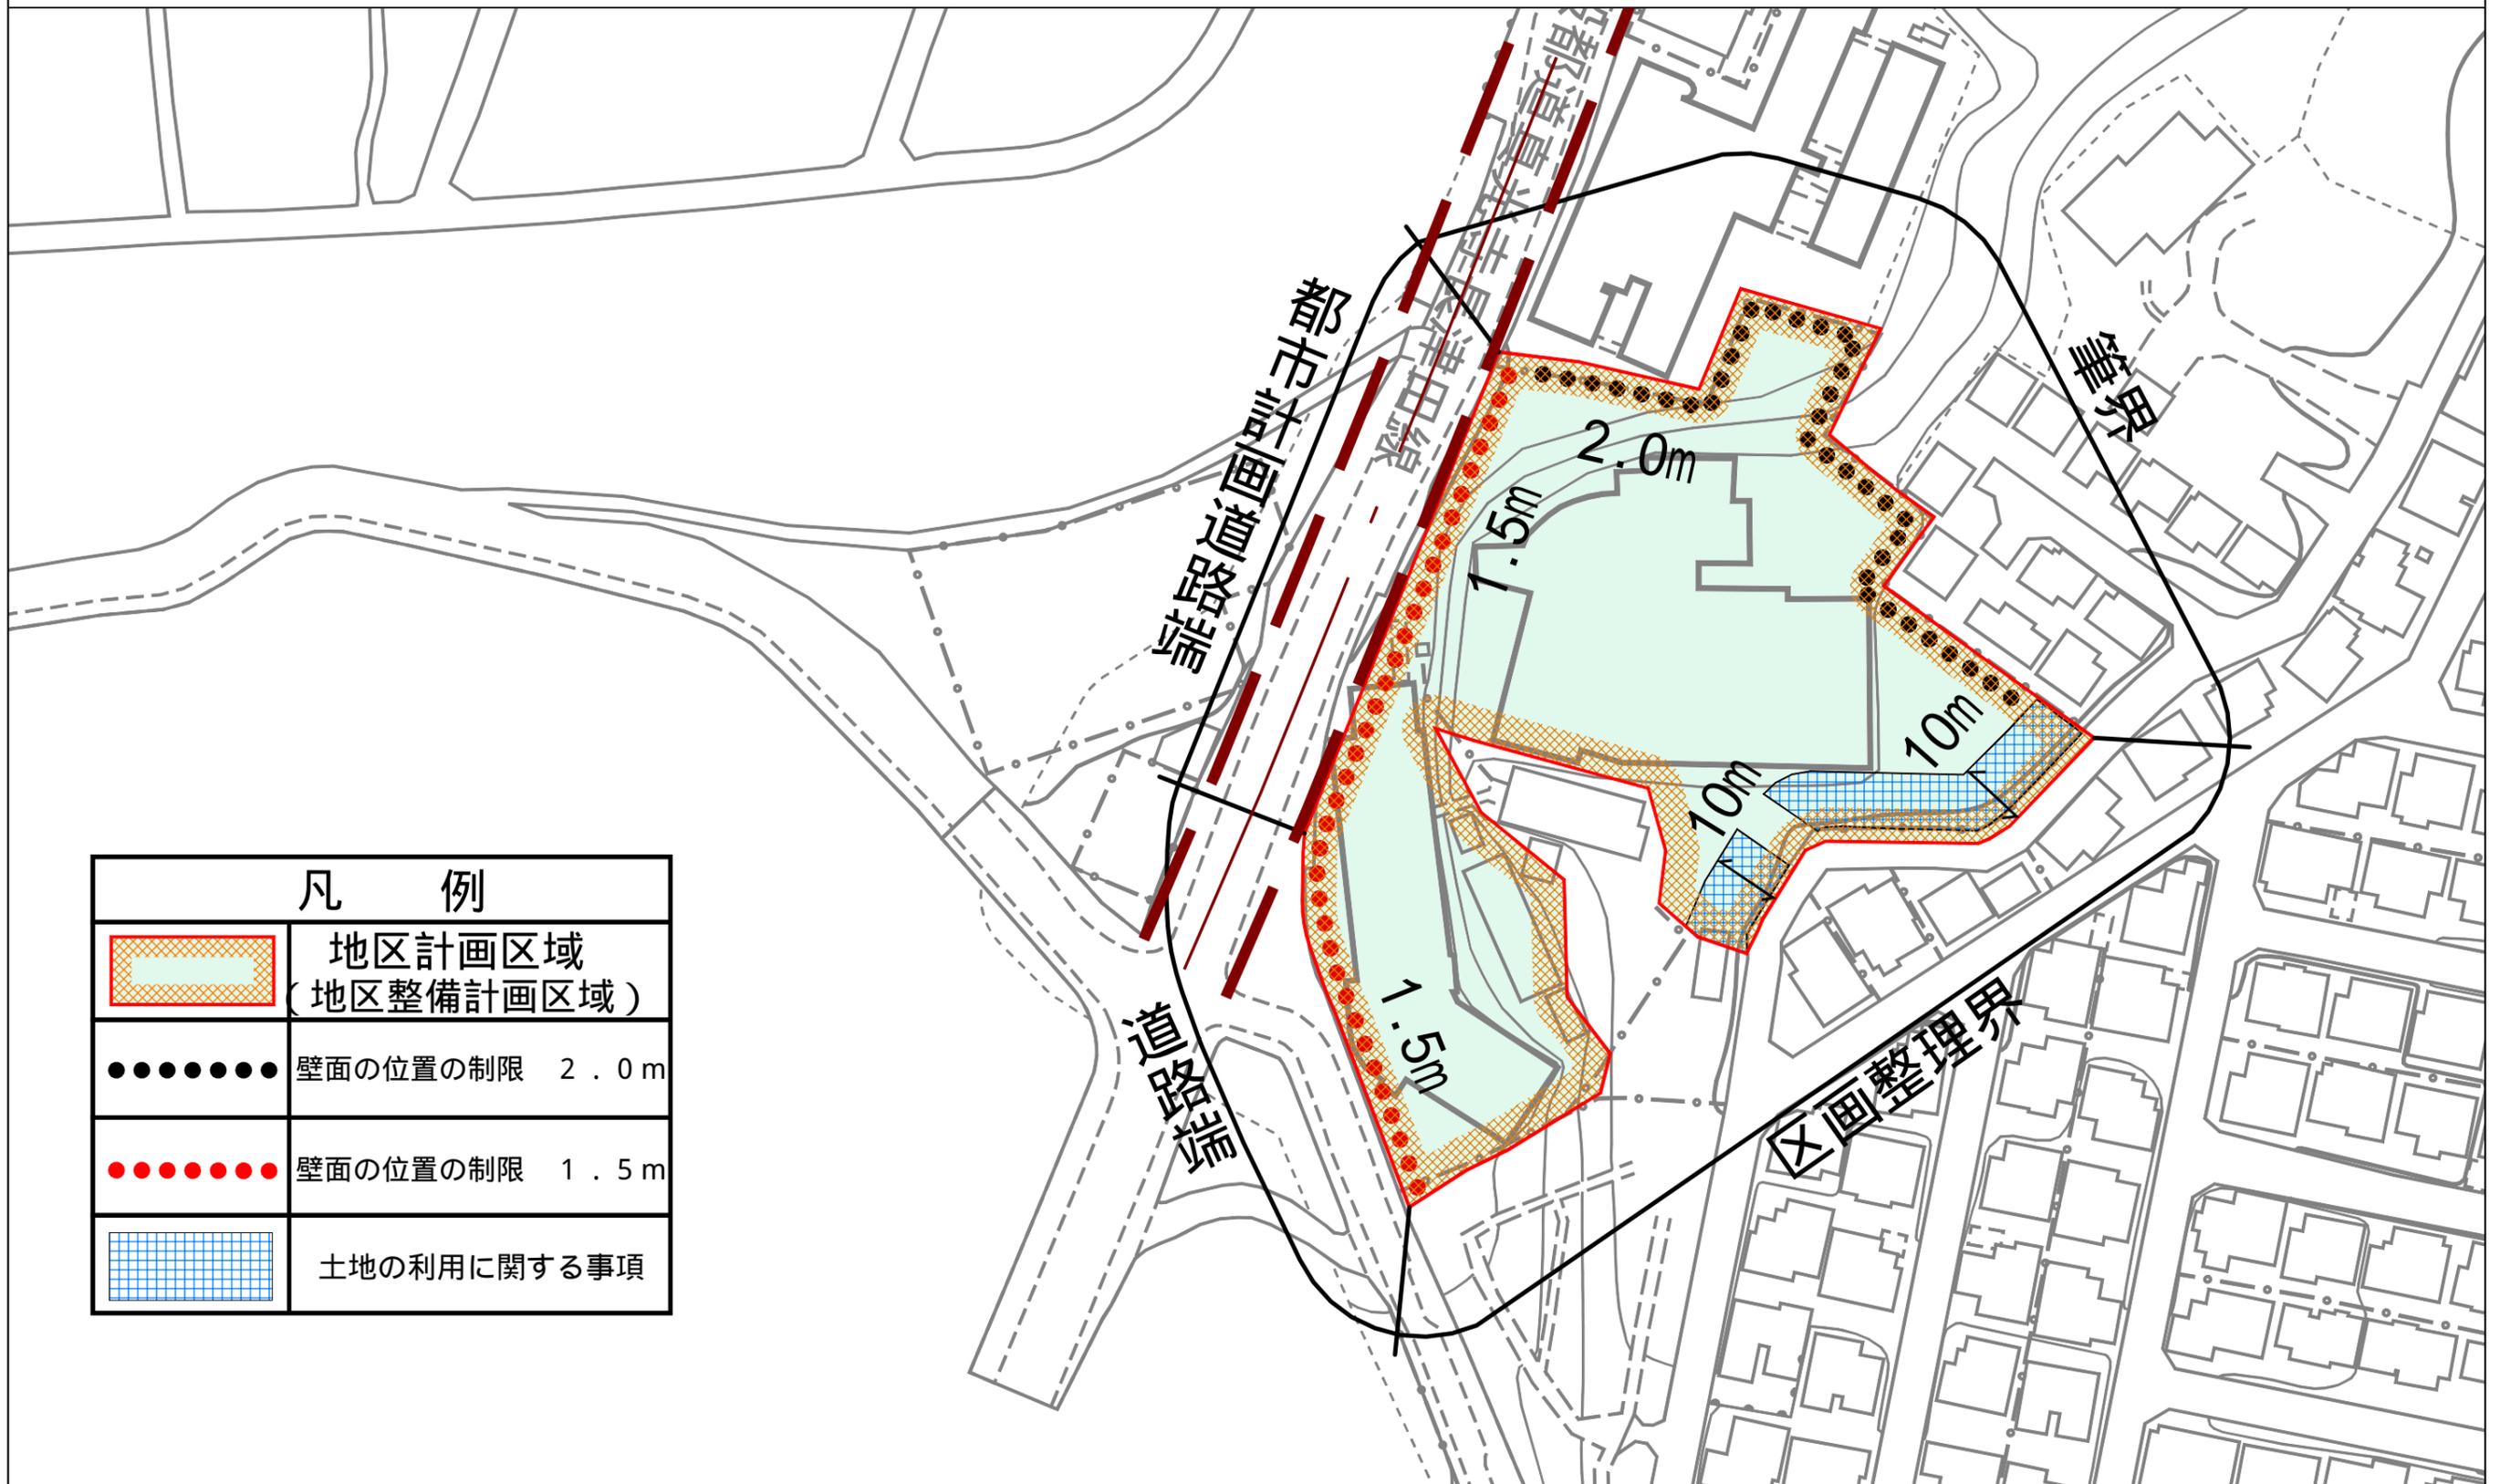


町田都市計画 地区計画
三輪第二地区地区計画 計画図 (参考図)

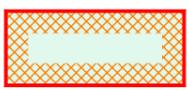

1:1000

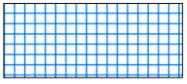

凡 例	
	地区計画区域 (地区整備計画区域)
	壁面の位置の制限 2.0m
	壁面の位置の制限 1.5m
	土地の利用に関する事項

この地図は「H22町田市共通地形図(1/2500)」を使用して作成したものです。
この地図は「H21町田市都市計画道路線形指導座標」を使用して作成したものです。