


# 町田都市計画 地区計画

## 小山御嶽堂沼地区地区計画 計画図 (参考図)

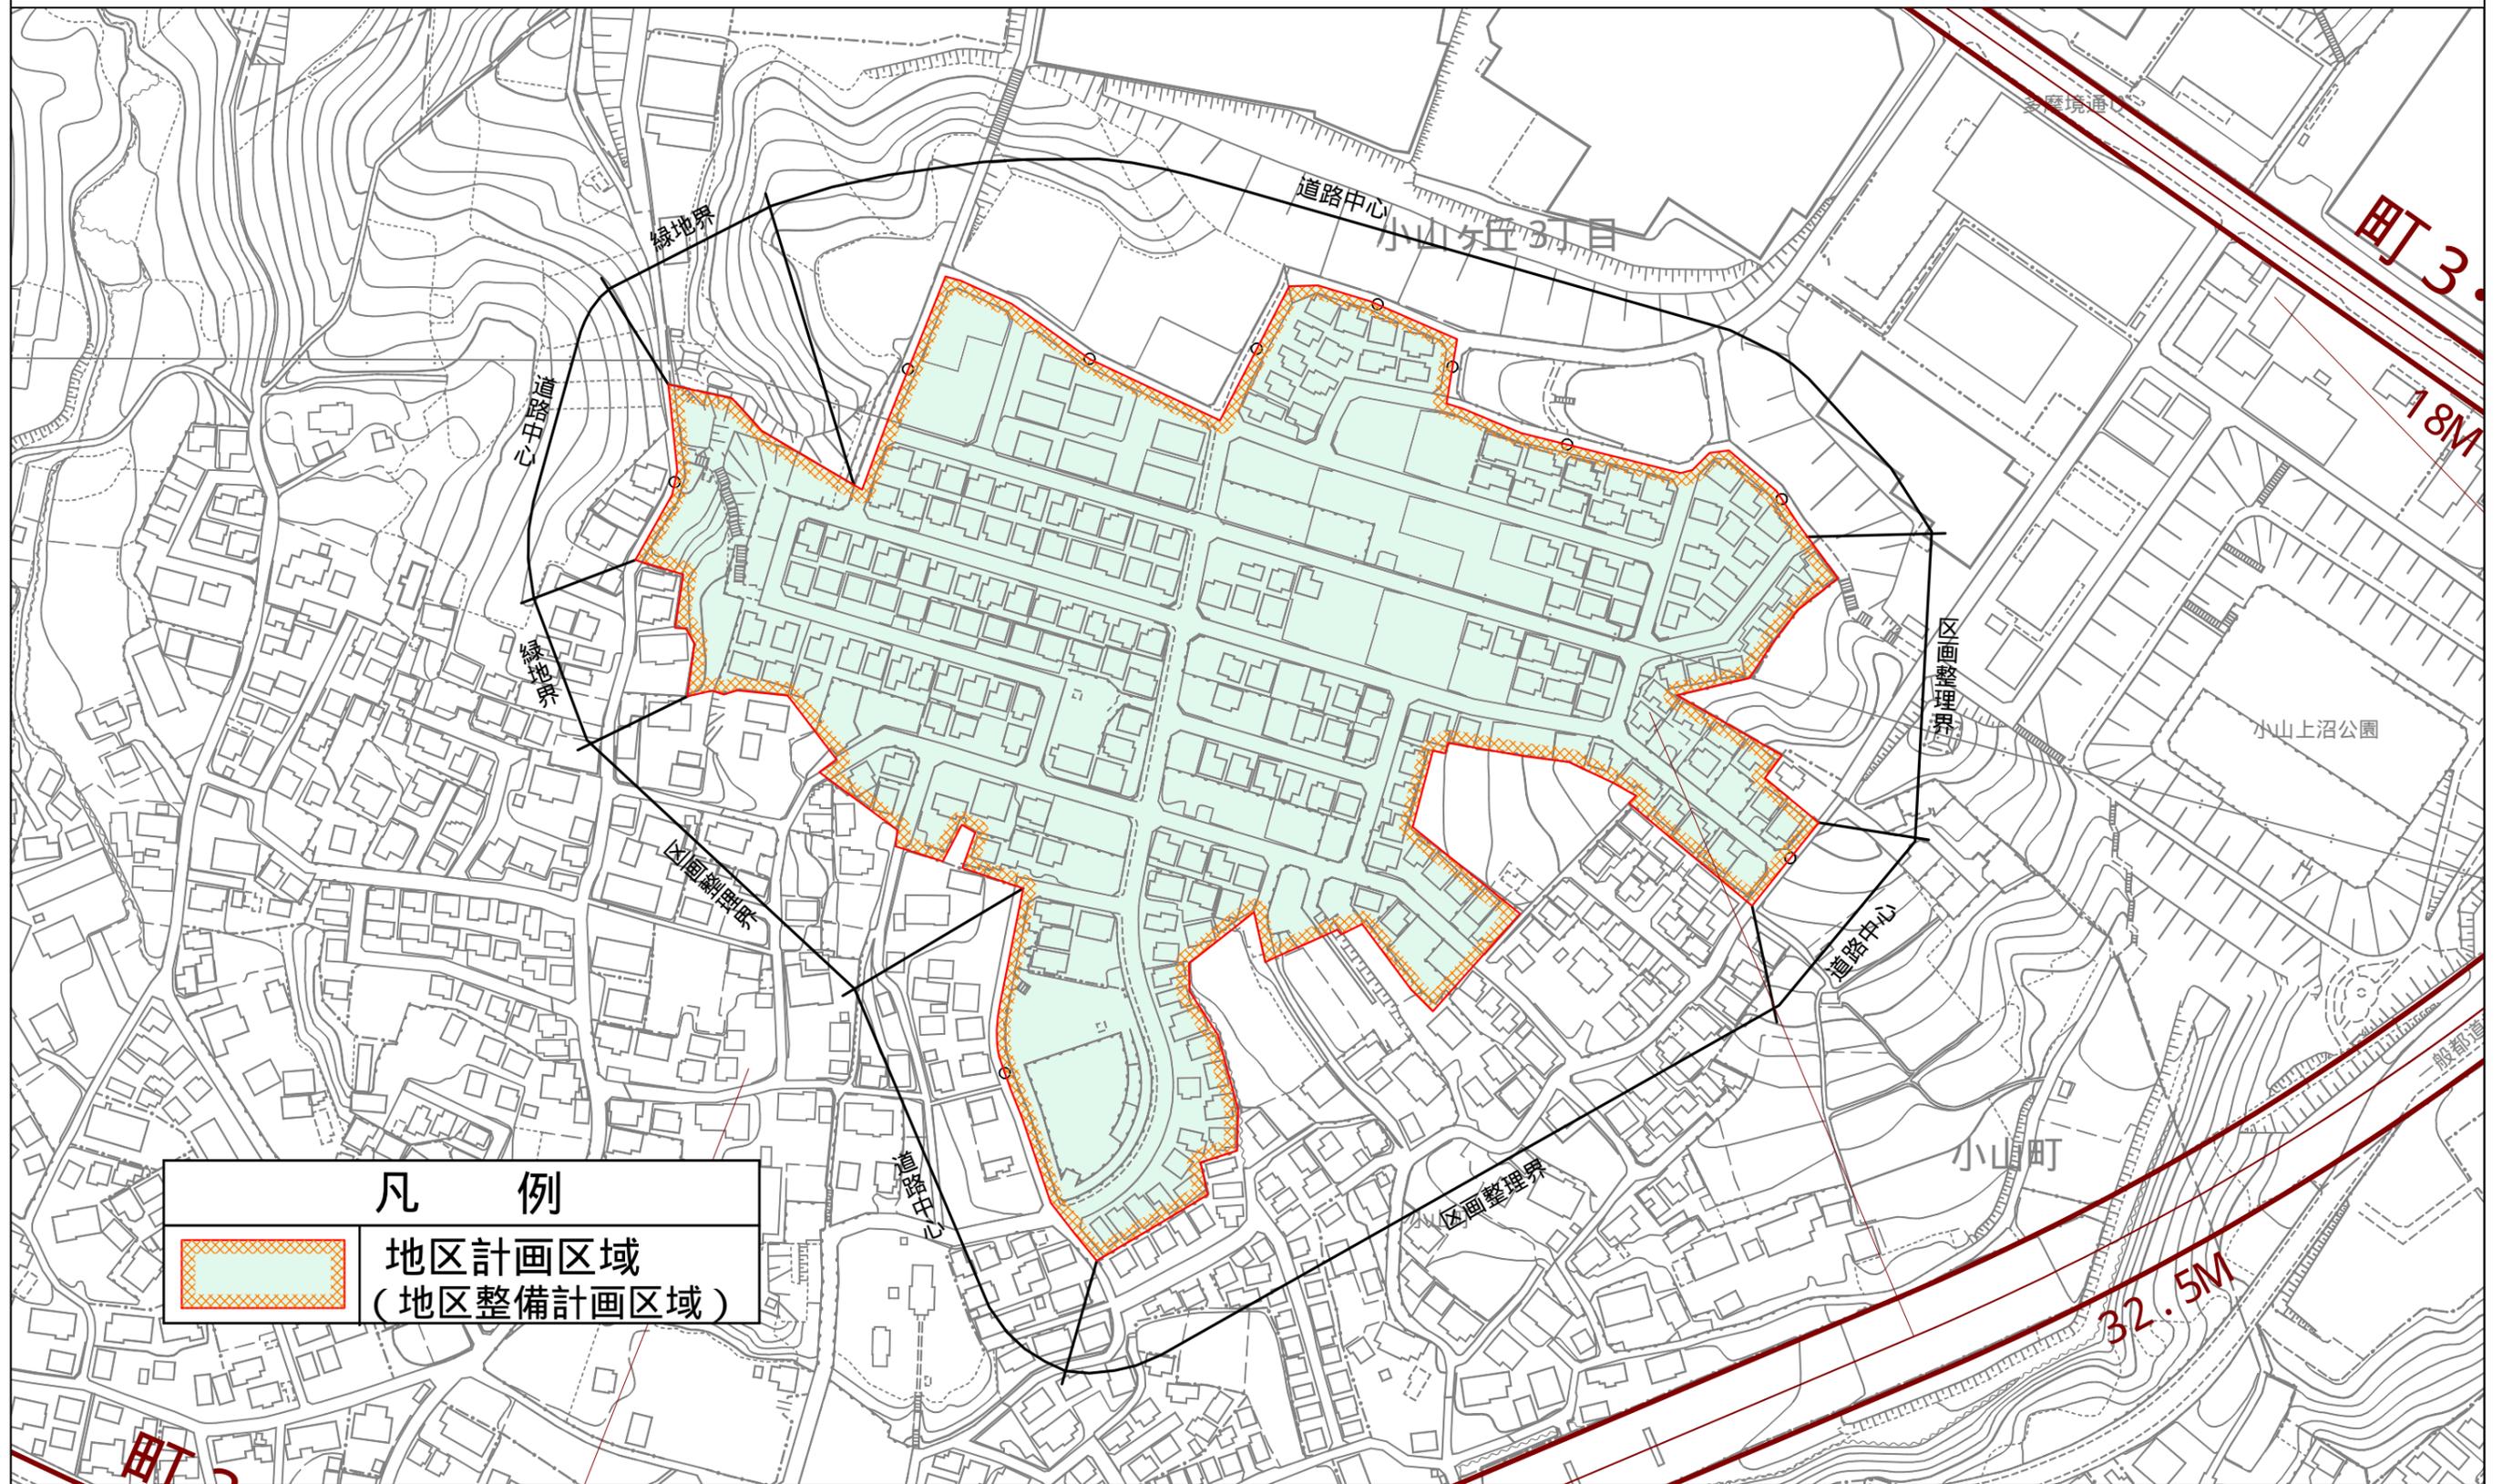

1:2500



### 凡 例



地区計画区域  
(地区整備計画区域)